





UFERANSICHT 1:500

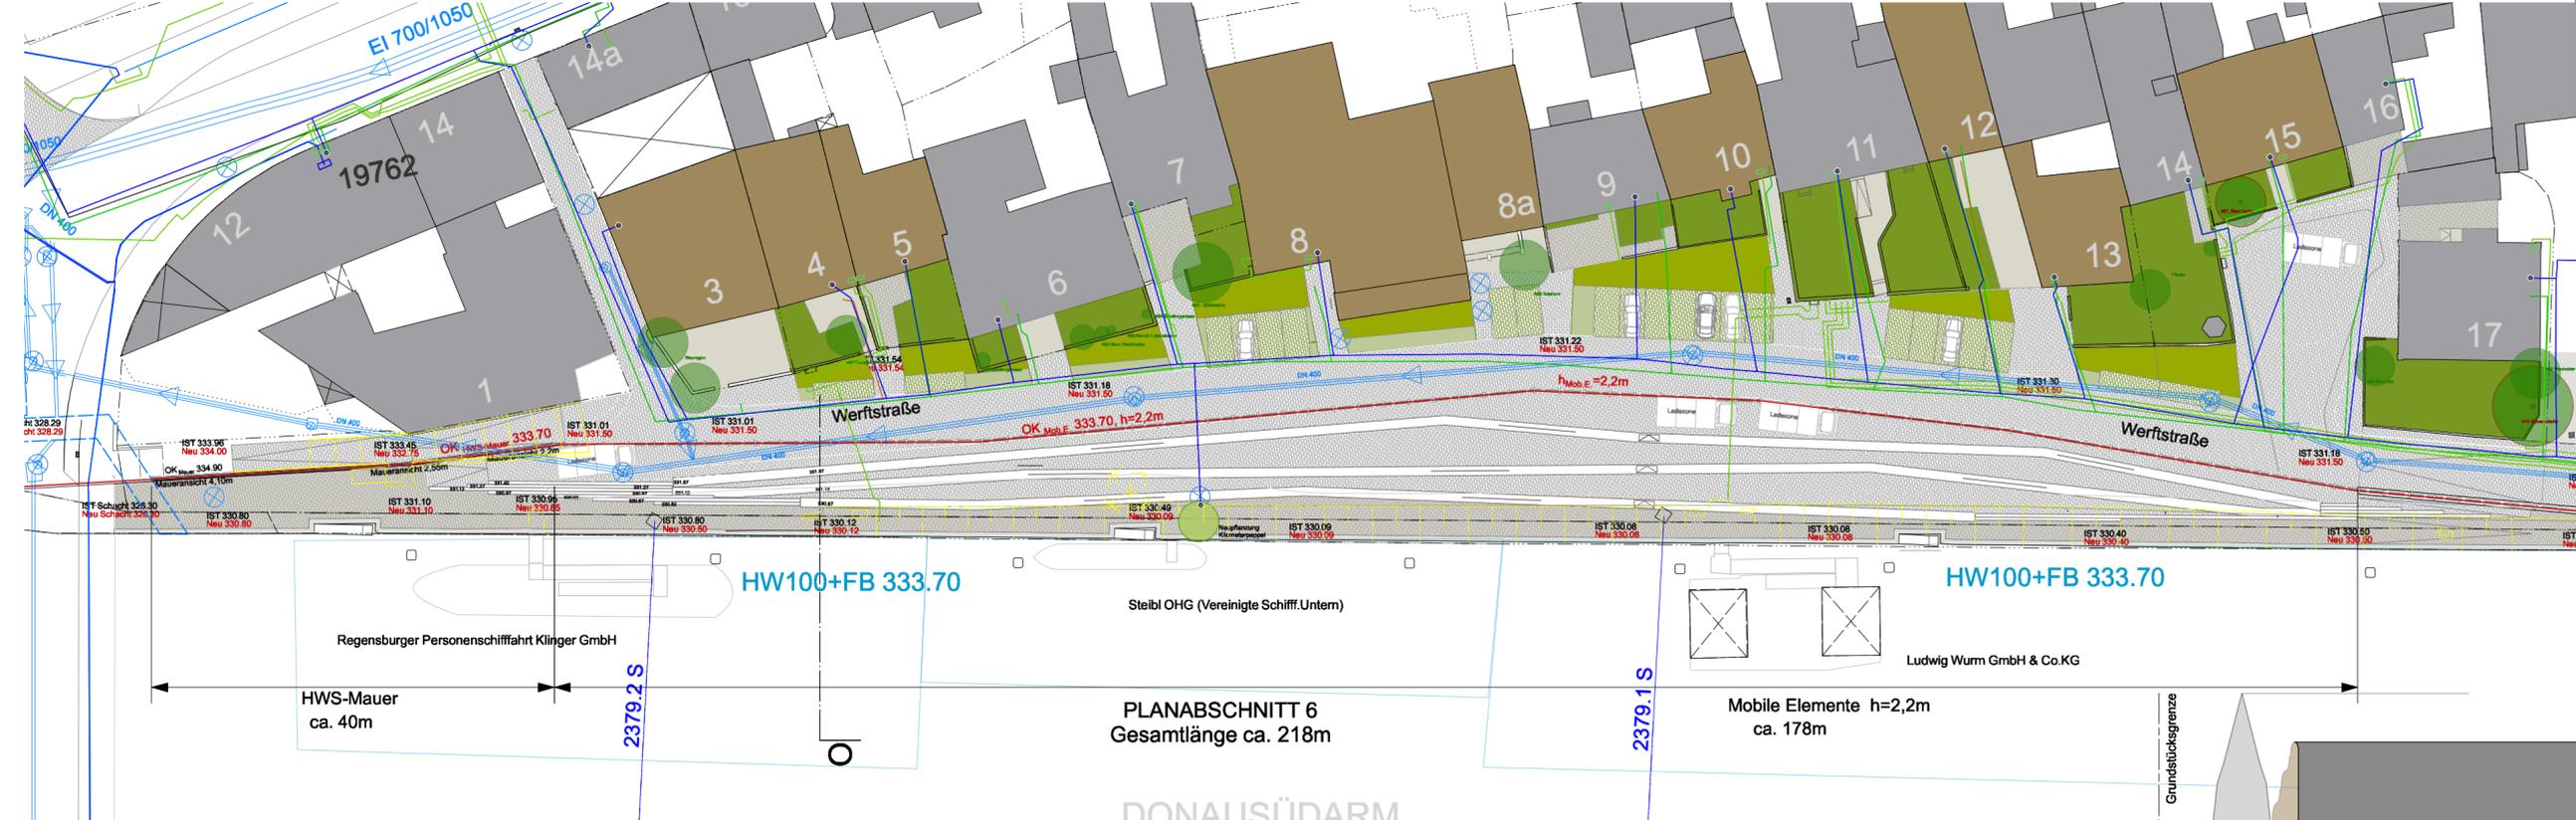

LAGEPLAN 1:500

QUERSCHNITT 1:250

Planabschnitt 6 / Platzbereich

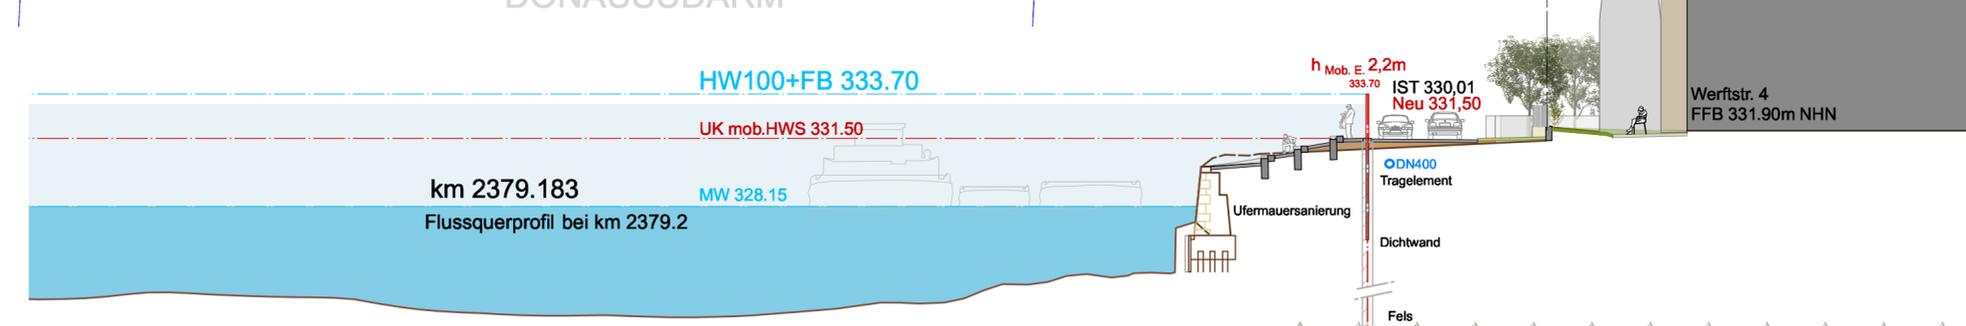

Legende

- Baumstandort, geschützt (Stadtbiotop/ gem. Baumschutzverordnung)
- Baumstandort (Stand 2015)
- Baumstumpf (Stand 2015)
- Baumstandort entfällt
- Öffentlicher Freiraum, unbefestigt
- Privater Freiraum, unbefestigt
- Erschließungsfläche, Pflasterbelag
- Erschließungsfläche, versickerungsfähig
- Erschließungsfläche, Asphalt/ befestigt
- Gebäude unter Denkmalschutz
- ✕ Abriss
- Hochwasserschutzlinie über Gelände
- horizontale Untergrundabdichtung
- Verlauf vertikale Untergrundabdichtung
- Flurstücksgrenze
- Gasleitung
- Wasserleitung
- Abwasserleitung
- Stromleitung FM LWL
- Stromleitung NS HA



| | | | | | |
|-----------------------|-----------|--|--------------------------------|-------------------------------------|-------|
| Planungsgemeinschaft: | | | | | |
| Index | Bemerkung | geänd. am | Name | geprüft am | Name |
| Vorhaben: | | Hochwasserschutz Regensburg Abschnitt H Unterer Wöhrd Stand 19.01.2017 | | Anlage: 2.6 | |
| Vorhabensträger: | | Freistaat Bayern | | Plan-Nr.: RB-H- PA6-LPSC | |
| Landkreis: | | Regensburg | | Dateiname: 20170503_HWS Lph2.vwx | |
| Stadt: | | Regensburg | | entw.: MM, JK | |
| Vorhabenskennzeichen: | | G11 3620001015 | | gez.: UB | |
| Maßstab: | | 1:500, 1:250 | | gepr.: MM, JK | |
| Entwurfsverfasser: | | Arbeitsgemeinschaft TEAM 3 | | | |
| 03.05.2017 | | Datum | Unterschrift Entwurfsverfasser | | Datum |
| | | | | Unterschrift Vorhabensträger | |