



ERLÄUTERUNGEN / ZIELE DES TEAMS

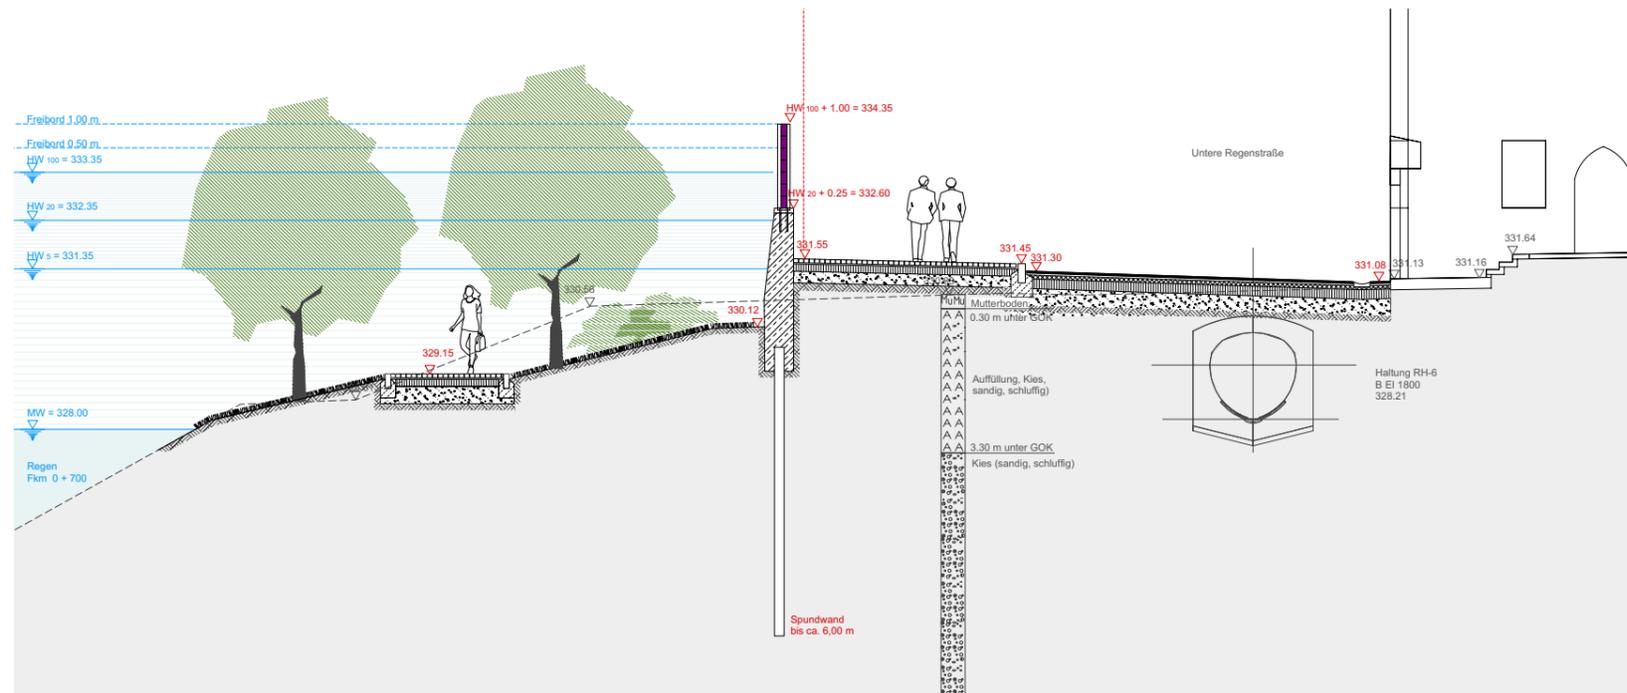

SCHNITT

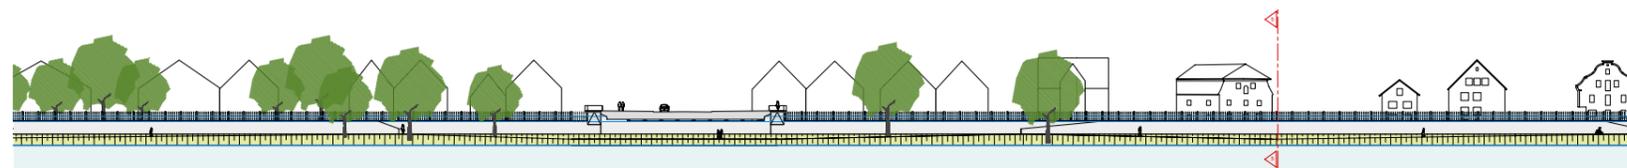

ANSICHT




GRUNDRISS



- Sicherung und Stärkung räumlicher Bezüge zwischen Stadt und Regen.
- Aufwertung der Uferzone als grüne Raumkante. Führung des Uferwegs mit bequemen Anbindungen an den Gehweg entlang oberliegendem Straßenraum.
- Verbesserung der Wegeanbindung auf Reinhausener Brücke durch Ausbau von Stahlrampen am Brückenkopf.
- Rückbau der Betonrampen und Plateaus im Straßenraum.
- 


VON DER BEURTEILUNGSKOMMISSION FÜR DIE PLANUNG EMPFOHLEN.

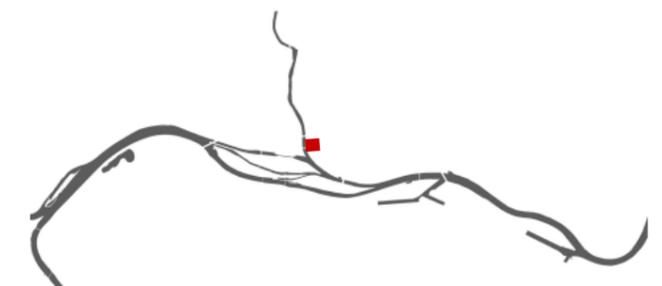

SPOT **5**  
 UNTERE REGENSTRASSE

POLDER D (FA 19) • REGEN OSTUFER


ERLÄUTERUNGEN / ZIELE DES TEAMS

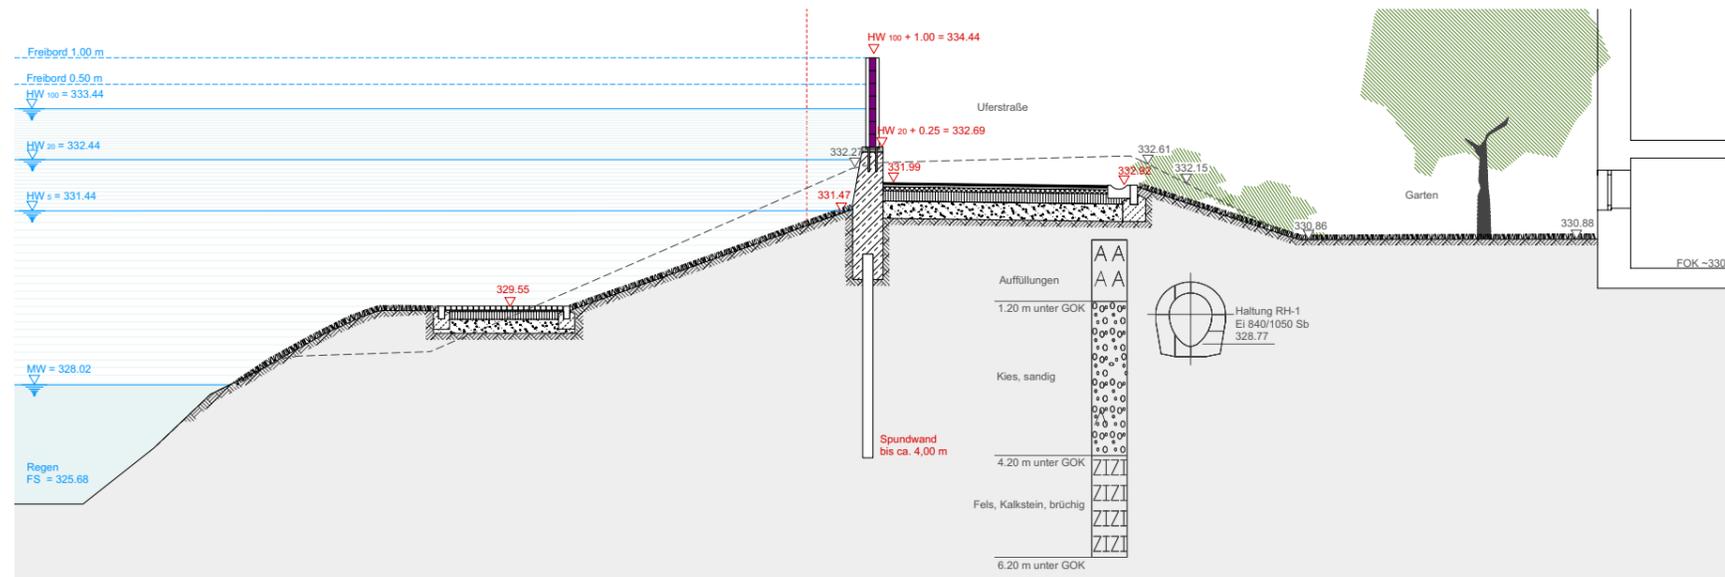

SCHNITT




- Gestaltung der Uferzone mit einem mäandrierenden Weg, der Stadträume verbindet.
- Rampen und Treppen stellen die Verbindung zwischen Stadtraum und Flußufer her.
- Hohe Aufenthaltsqualität am Ufer.
- Regulierung des Straßenniveaus zur Verbesserung der Höhenentwicklung.

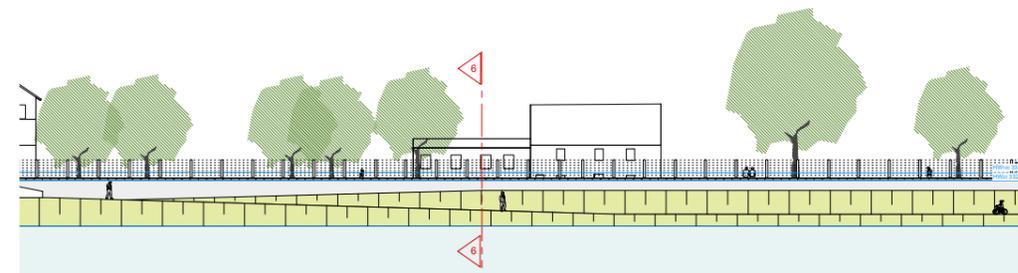


ANSICHT

VON DER BEURTEILUNGSKOMMISSION FÜR DIE PLANUNG EMPFOHLEN.

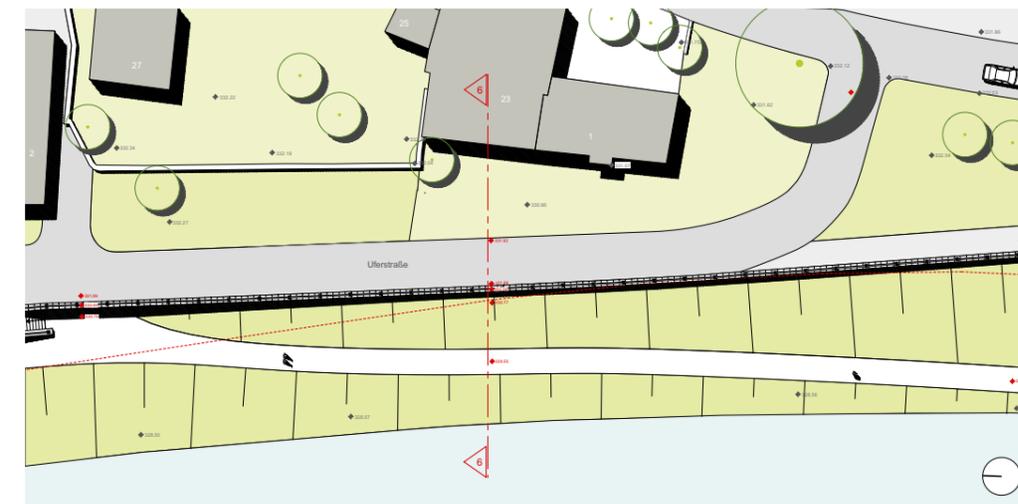

GRUNDRISS

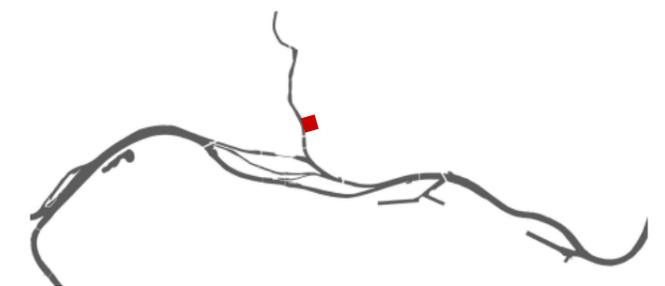

OBERE REGENSTRASSE/  
 UFERSTRASSE


SPOT 6

POLDER D (FA 20) • REGEN OSTUFER


ERLÄUTERUNGEN / ZIELE DES TEAMS

- Schutz der hinter dem Sportplatz liegenden Bebauung durch einen langgestreckten Deich.
- Integration des Vereinsgebäudes und der Tribüne in die Deichanlage.
- Neuanlage der Flächenerschliessung.
- Integration von Holzplateaus am Ufer als Angebot für die Besucher.
- Berücksichtigung der Brückenanlage.

SCHNITT

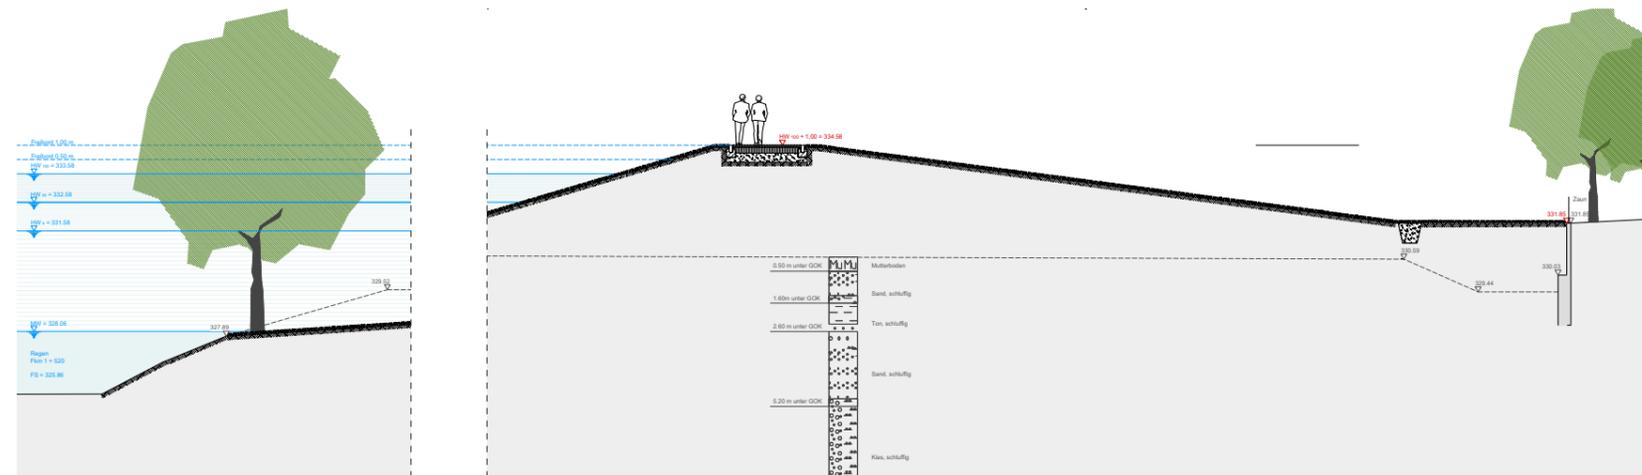


ANSICHT

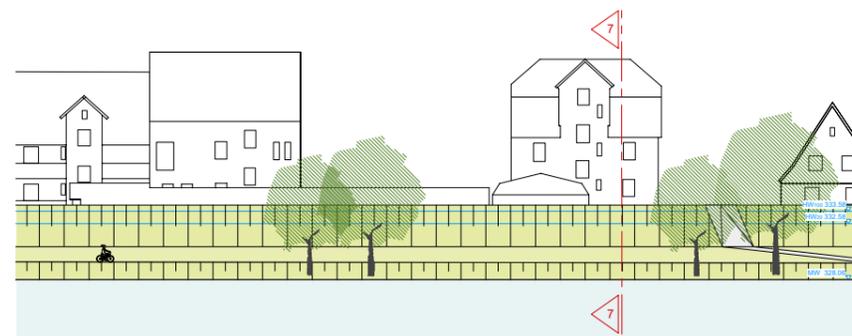

GRUNDRISS



VON DER BEURTEILUNGSKOMMISSION FÜR DIE PLANUNG NICHT EMPFOHLEN.

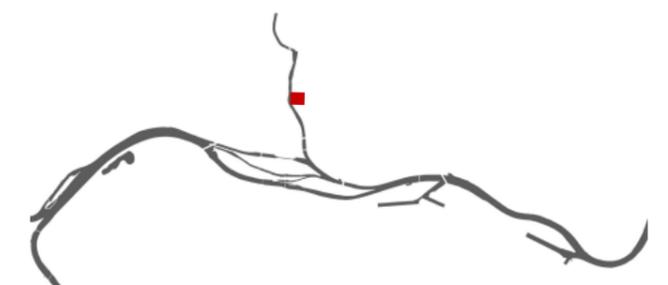


SPOT **7**

SPORTPLÄTZE SALLERN

POLDER E (FA 21) • REGEN OSTUFER


ERLÄUTERUNGEN / ZIELE DES TEAMS

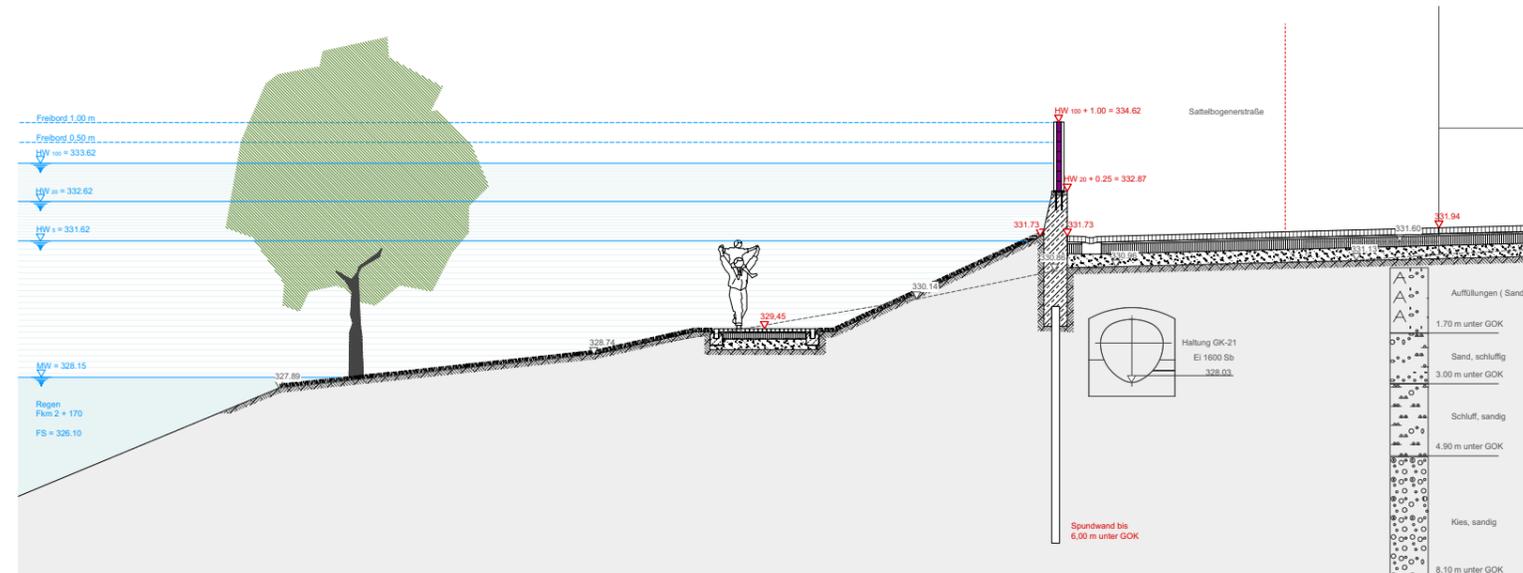

SCHNITT




- Im Gegensatz zur Uferstraße kann in diesem Abschnitt der Straßenraum um bis ca. 0,90 Meter angehoben werden, ohne daß es zu starken Überhöhungen kommt.
- Straßenraum und die lang gezogene Uferböschung werden durch eine Wasserschutzmauer in einer (flusseitigen) Höhe von ca. 1,50 Meter getrennt.
- Der Fuß- und Radweg in der Böschung bietet lange Blickbeziehungen zwischen Flußlandschaft und Stadt-raum.
- Großzügige Uferwiesen laden zum Picknick und Verweilen ein.

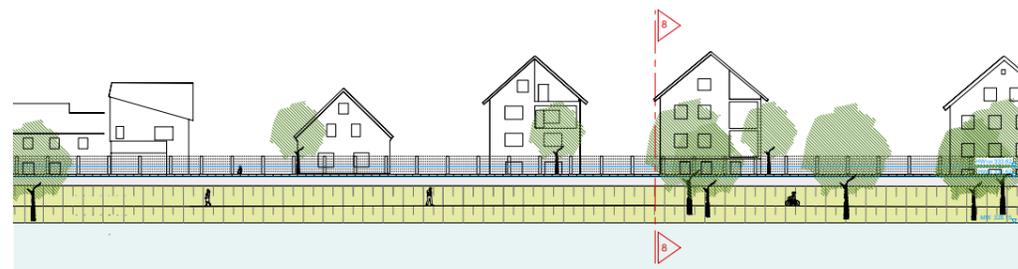


ANSICHT

VON DER BEURTEILUNGSKOMMISSION FÜR DIE PLANUNG NICHT EMPFOHLEN.

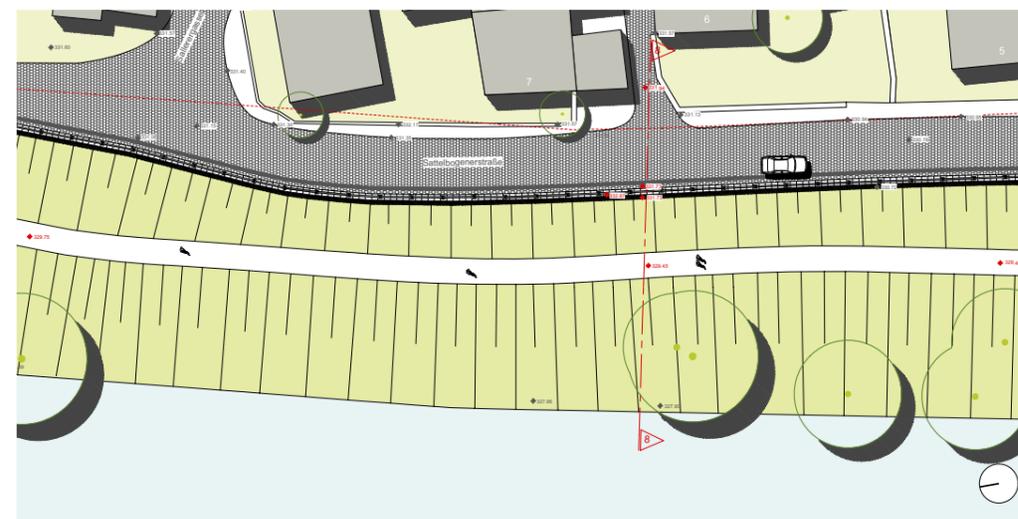

GRUNDRISS

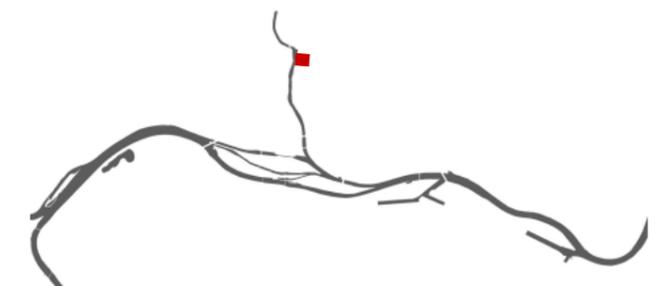

AN DER SATTELBOGENER STRASSE\_Höhe Kirche Sallern

SPOT 8

POLDER F (FA 22) • REGEN OSTUFER