


Deichquerschnitt 0+ 700  
Überhöhung = 1.0

Station	m	-50,00	-33,06	-30,29	-23,73	-17,23	-15,13	-9,93	-7,45	-6,89	-4,87	-4,01	-1,05	0,00	1,95	2,71	3,36	4,71	5,36	6,71	7,21	9,30	11,03	11,68
best. Gelände	m+NN	327,28	328,27	328,34	328,59	328,84	328,92	329,12	329,22	329,23	329,32	329,76	330,08	331,20	331,52	331,52	331,45	331,31	331,27	331,28	331,28	331,11	331,08	331,05
neues Gelände	m+NN					327,80	327,80	329,22	329,22	329,23	329,32	329,76	332,28	332,34	332,36	332,36	331,45	331,31	331,27	331,28	331,28	331,11	331,08	331,05

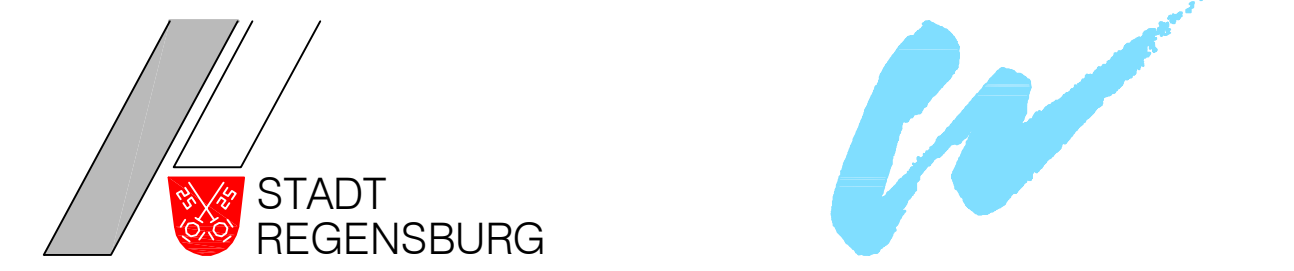

**Beratende Ingenieure im Bauwesen**  
**Goldbrunner + Grad**  
INGENIEURPLANUNGEN GMBH  
BÜRO FÜR WASSERWIRTSCHAFT  
INGENIEUR- UND STRASSENBAU

Harderstraße 14  
85049 Ingolstadt  
Fon (0841) 14 26 303-0  
Fax (0841) 14 26 303-9  
ingolstadt@ib-goldbrunner.de

Obere Marktstraße 5  
85080 Gaimersheim  
Fon (08458) 3 00 28  
Fax (08458) 3 00 10  
info@ib-goldbrunner.de

Planungsgemeinschaft:

c	Sickerpackung, vorh. Bodenaufbau ergänzt	23.07.2008	MF	23.07.2008	Go
a	Ergänzung Sickerfuß, Entwässerung	10.06.2008	MS	10.06.2008	Go
Index	Bemerkung	geänd. am	Name	gepr. am	Name

Vorhaben: **Hochwasserschutz Regensburg**  
**Abschnitt A**

Anlage: **6.2**

Vorhabensträger: **Freistaat Bayern**

Landkreis: **Regensburg**

Stadt: **Regensburg**

Vorhabenskennzeichen (WAL): **G1t36200004**

Plan-Nr.: **007.8b**

Schutzvermerk/Dateiname:

entw.	23.07.2007	Go
gez.	23.07.2007	MS
gepr.	23.07.2007	Go

Maßstab: **1:100**

Station **0+700**

Planungsgruppe Hochwasserschutz Regensburg

Entwurfsverfasser

Datum	Unterschrift Entwurfsverfasser	Datum	Unterschrift Vorhabensträger
-------	--------------------------------	-------	------------------------------

Wasserwirtschaftsamt Regensburg