



LEGENDE

-  Höhenangaben
-  Höhenangaben Bestand
-  Gefälleangaben
-  Bestandslinie
-  HW 100

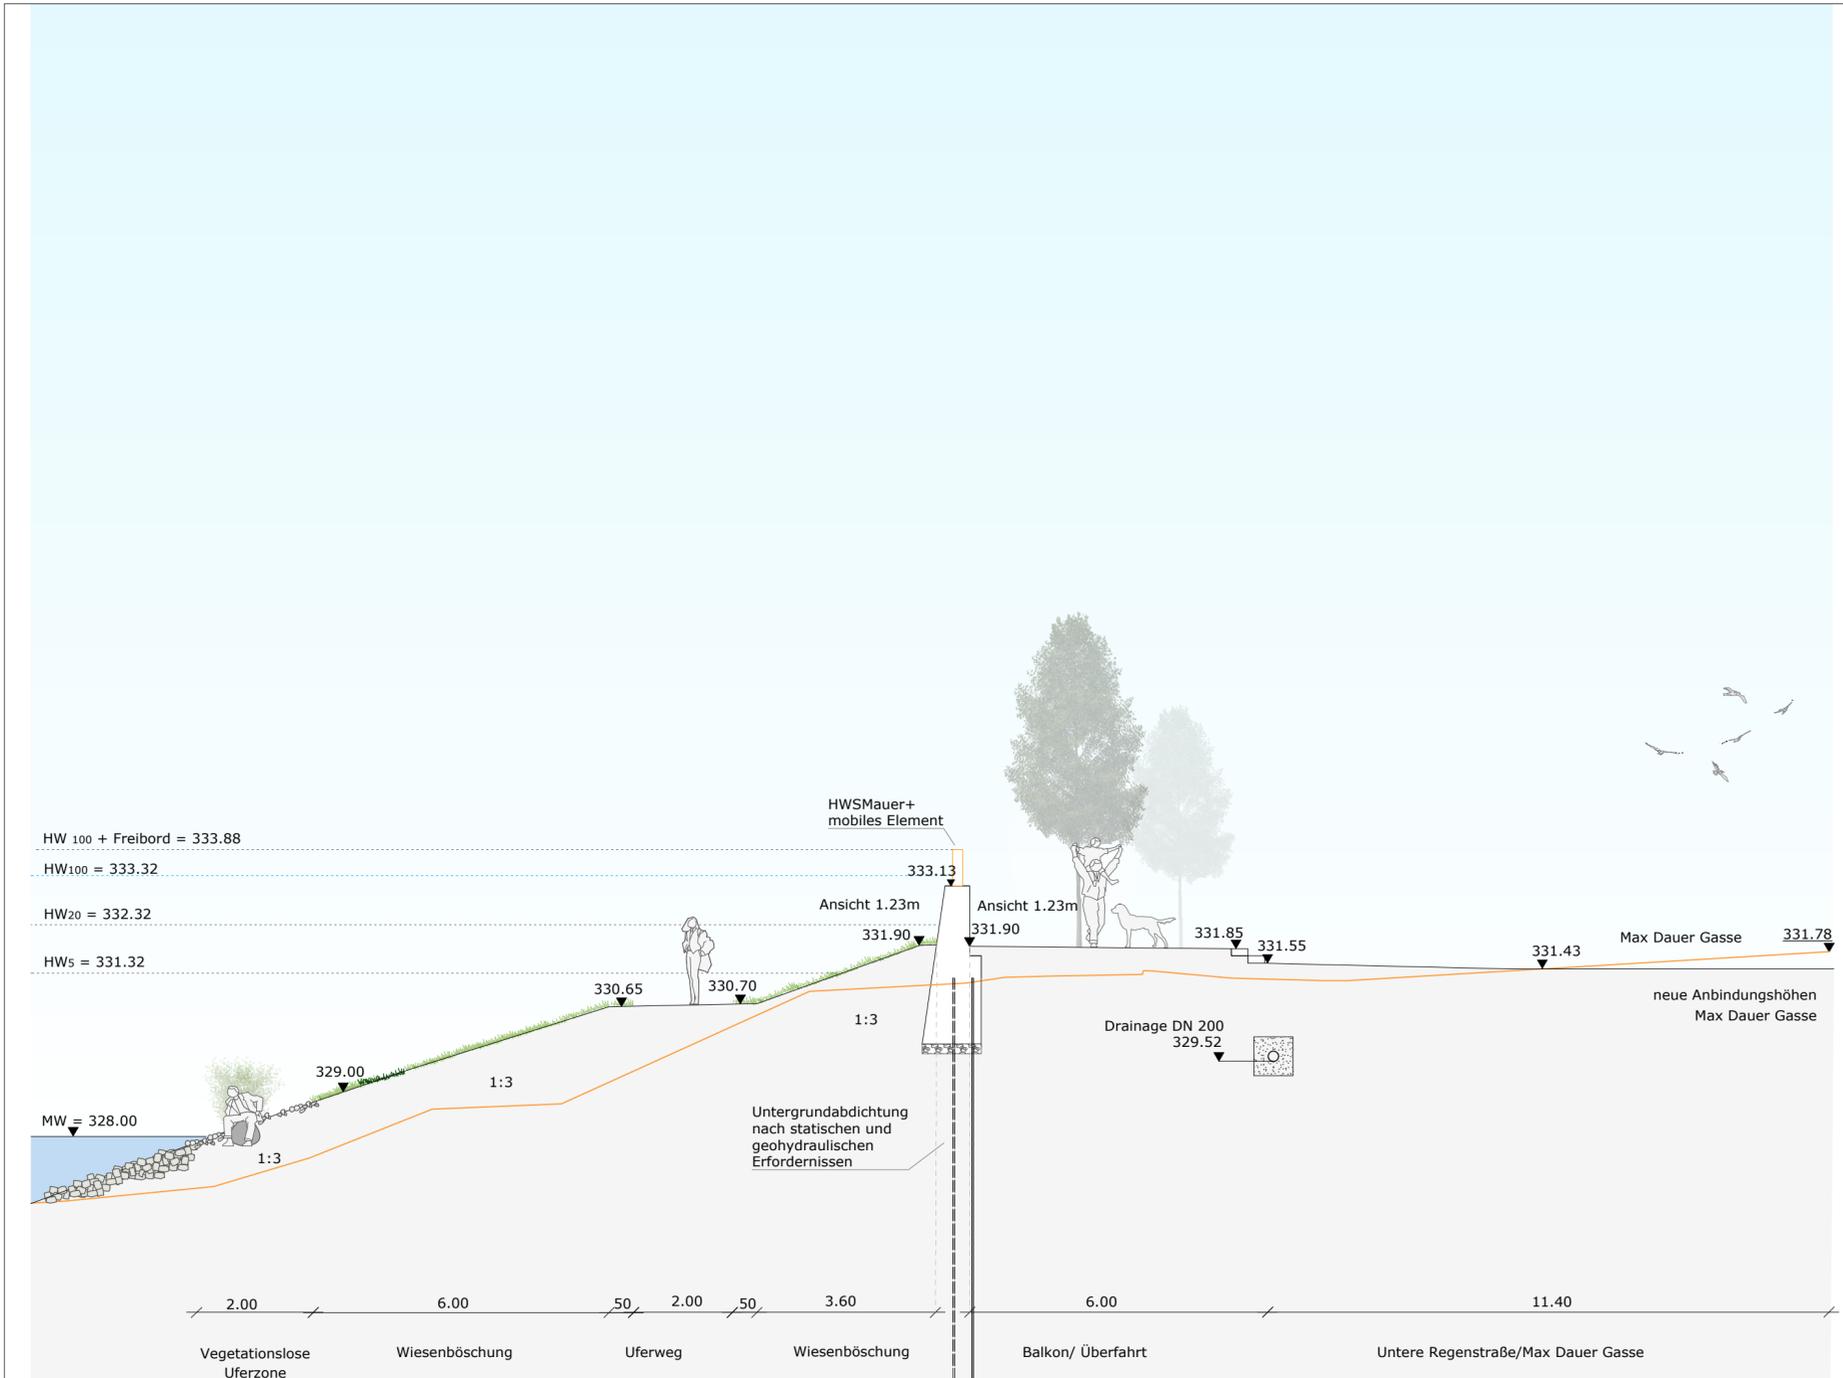

STADT
REGENSBURG 



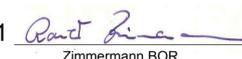HWSTeam Regensburg c/o ingenieurbüro obermeyer Helmholtzstraße 17 14469 Potsdam						Tel: 0331 - 2707043 Fax: 0331 - 2707013 Mail: info@ing-obermeyer.de					
d											
c											
b											
a											
Index	Bemerkung	geänd.	Name	gepr.	Name						
Vorhaben:		Hochwasserschutz Regensburg Abschnitt D - Reinhausen				Anlage:					
Vorhabensträger:		Freistaat Bayern				Plan-Nr.:					
Landkreis:		Regensburg				602					
Stadt:		Regensburg				Schutzvermerk/ Dateiname:					
Vorhabenkennzeichen (Bay/FS): G113620001013											
Maßstab:		1 : 100				Schnitt Uferböschung/Straßenraum Untere Regenstraße/ Max-Dauer-Gasse Station 0+650				entw.	
										gez.	
										gepr.	
Entwurfsverfasser: HWSTeam Regensburg											
31.10.2011											
Datum:		Entwurfsverfasser				31.10.2011					
						Datum:		Zimmermann BOR Wasserwirtschaftsamt Regensburg			

Hinweis: Entwässerung bindet in der Max Dauer Gasse an