


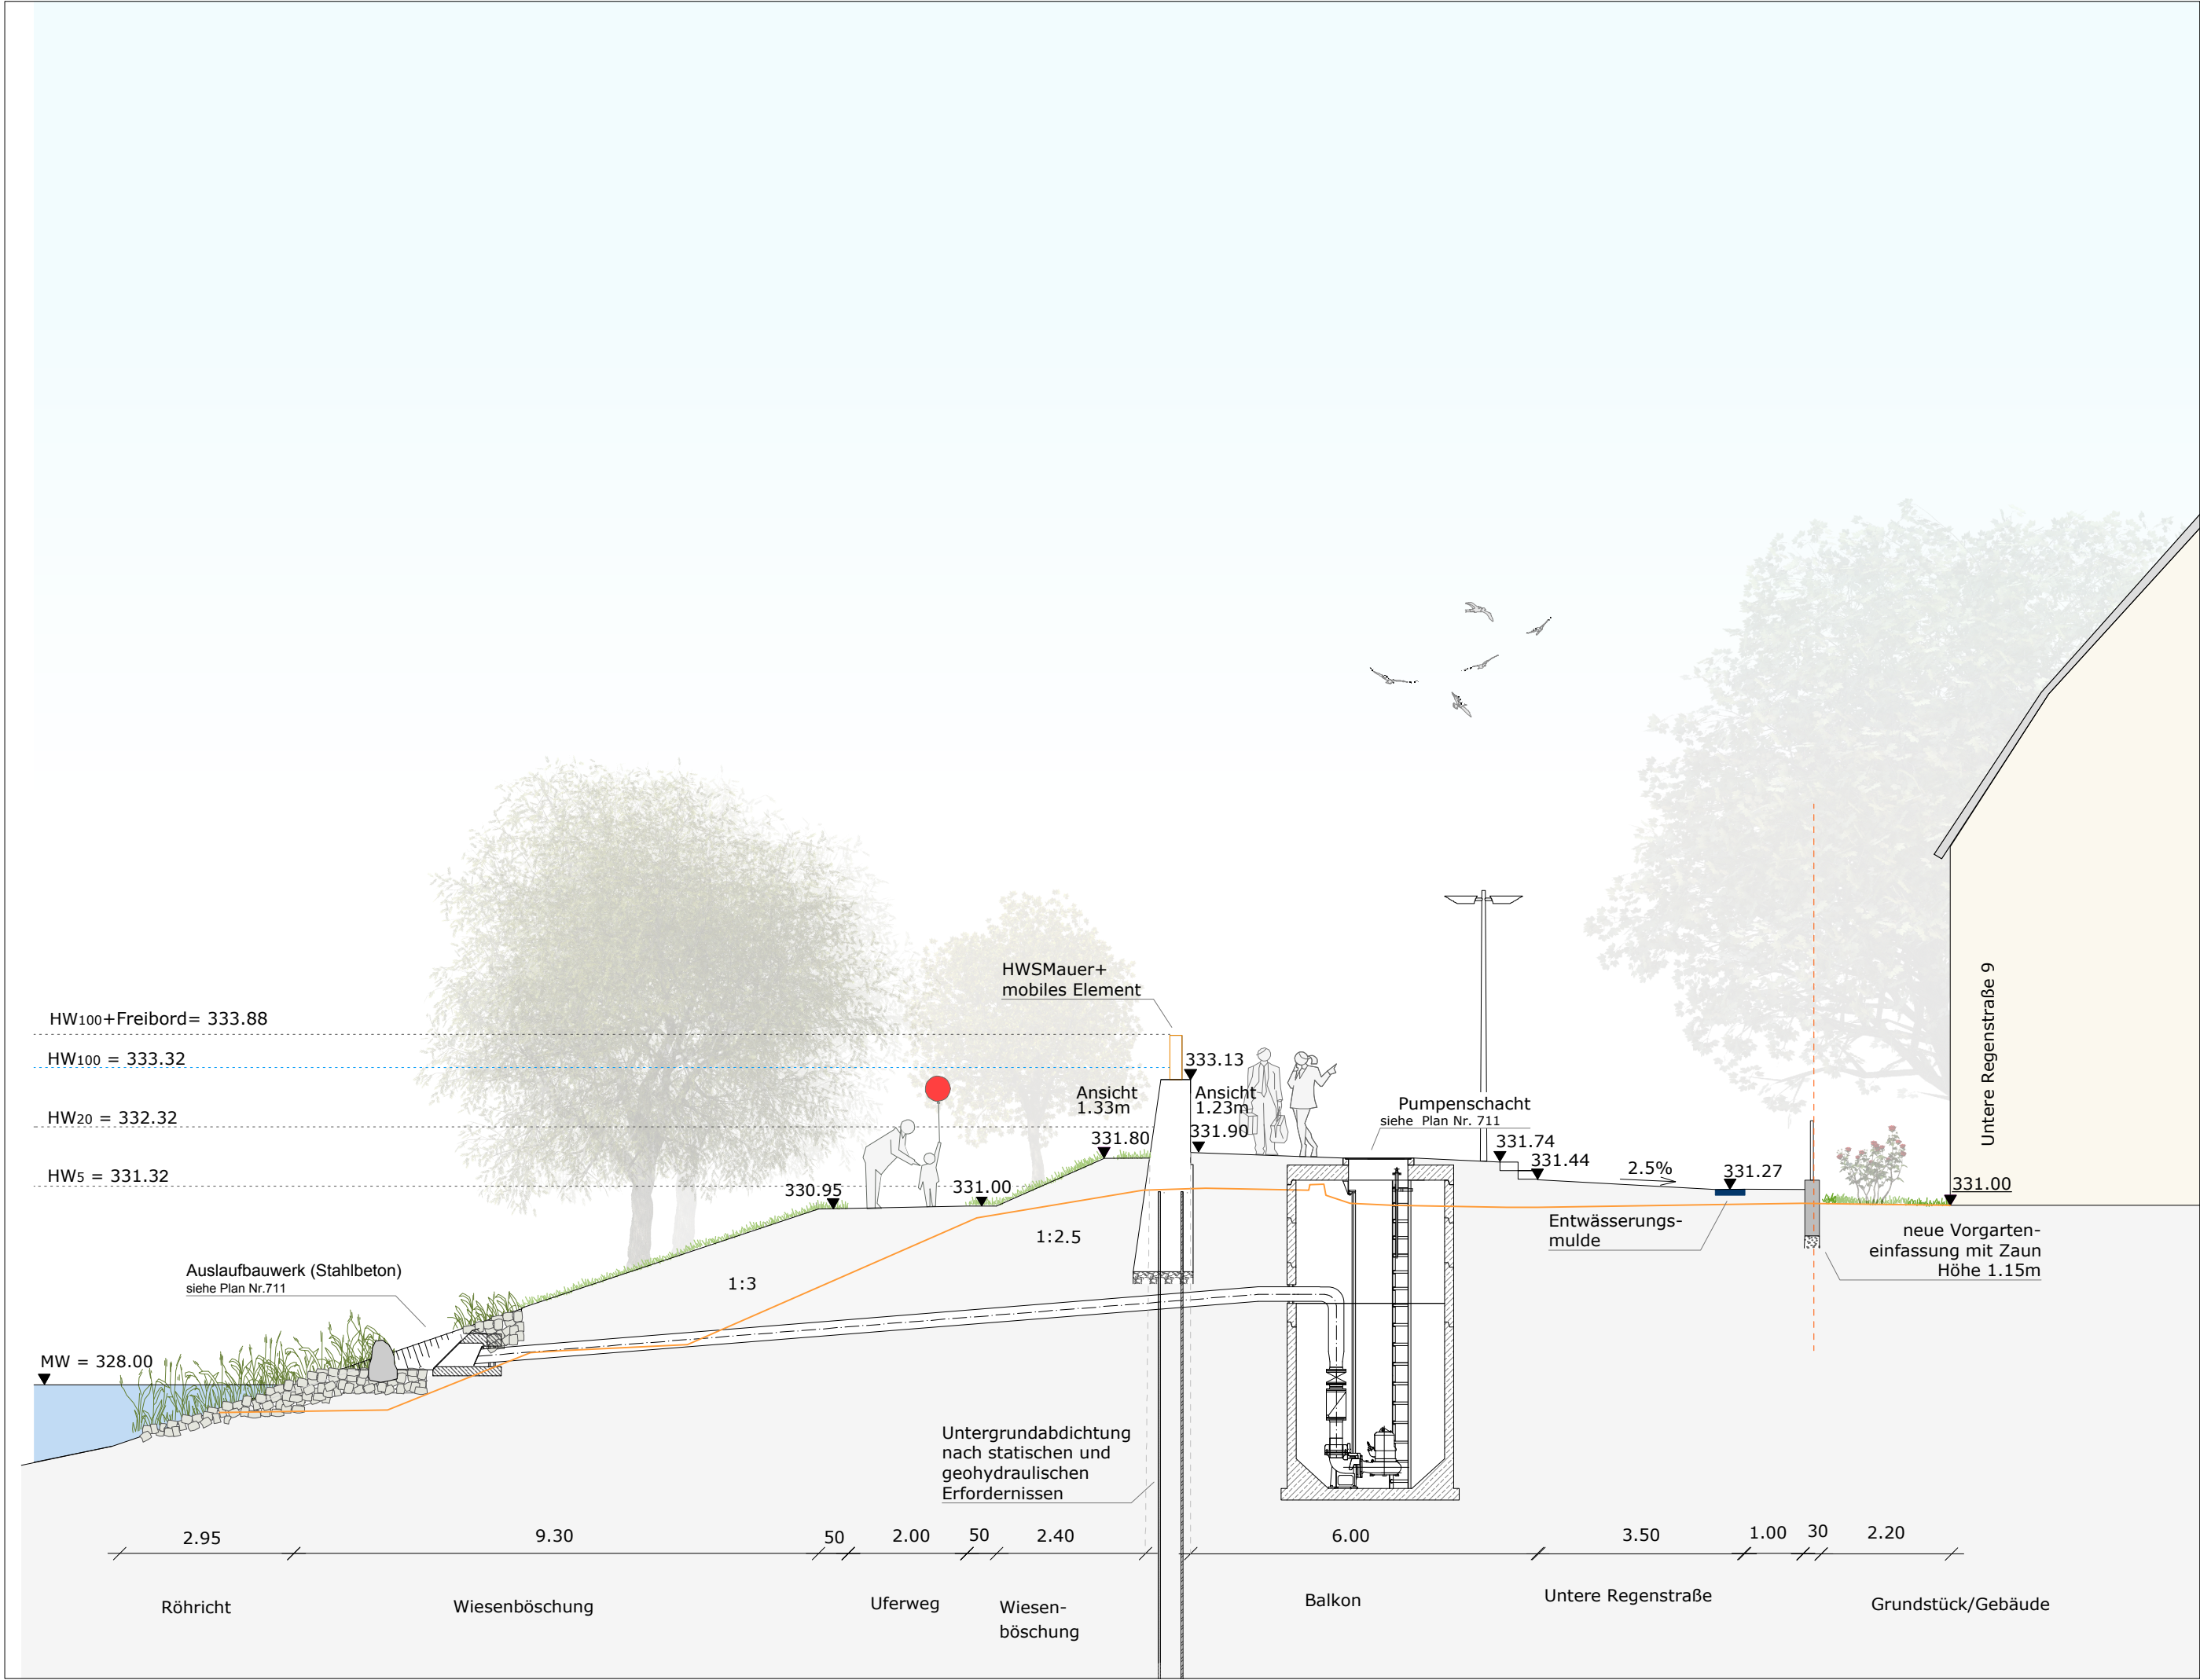

LEGENDE

329.70

Höhenangaben

331.00

Höhenangaben Bestand

2.5%

Gefälleangaben

Bestandslinie

Flurstücksgrenze

HW 100

Wasserwirtschaftsamt
Regensburg

STADT
REGENSBURG

HWSTeam Regensburg
c/o Ingenieurbüro obermeyer
Helmholtzstraße 17
14469 Potsdam

Tel: 0331 - 2707043
Fax: 0331 - 2707013
Mail: info@ing-obermeyer.de

d					
c					
b					
a					
Index	Bemerkung	geänd.	Name	gepr.	Name
Vorhaben: Hochwasserschutz Regensburg Abschnitt D - Reinhausen		Anlage:			
Vorhabensträger: Freistaat Bayern		Plan-Nr.: 603			
Landkreis: Regensburg		Schutzvermerk/ Dateiname:			
Vorhabenkennzeichen (BaylFS): G113620001013					
Maßstab: 1 : 100	Schnitt Uferböschung/Straßenraum Regenstraße 9 Station 0+685	entw.			
		gez.			
		gepr.			
Entwurfsverfasser: HWSTeam Regensburg					
31.10.2011 Datum: Entwurfsverfasser		31.10.2011 Datum: Zimmermann BOR Wasserwirtschaftsamt Regensburg			

Regensburg D CAD_20110512_Schnitt_D_Genehmigung.vwx

Blattgröße 810x297