


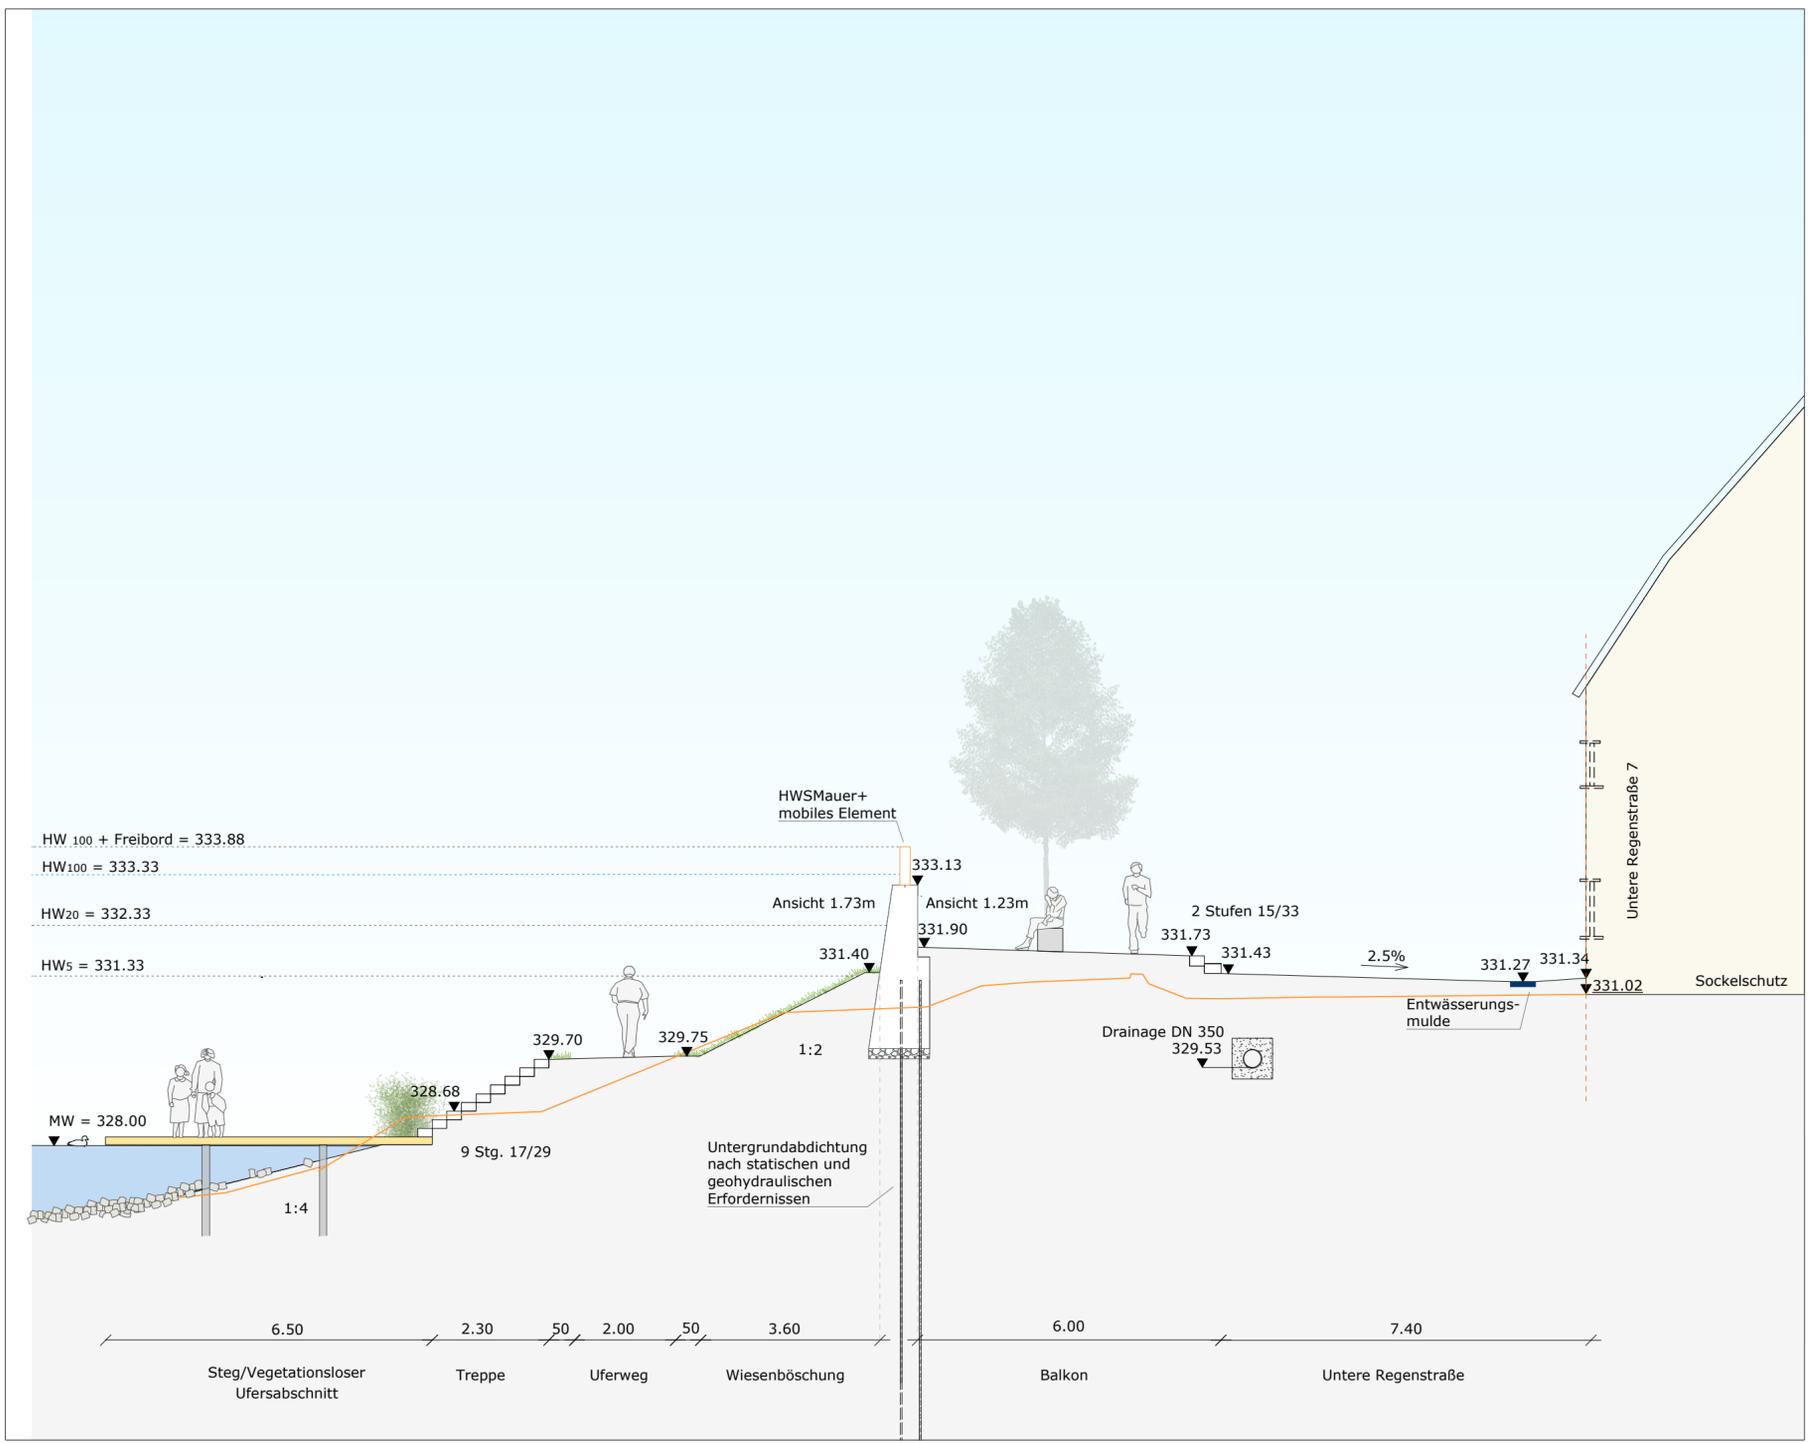

LEGENDE

- Höhenangaben
- Höhenangaben Bestand
- Gefälleangaben
- Bestandslinie
- Flurstücksgrenze
- HW 100



HWSTeam Regensburg c/o ingenieurbüro obermeyer Helmholtzstraße 17 14469 Potsdam		Tel: 0331 - 2707043 Fax: 0331 - 2707013 Mail: info@ing-obermeyer.de	
d			
c			
b			
a			
Index	Bemerkung	geänd.	Name gepr. Name
Vorhaben: Hochwasserschutz Regensburg Abschnitt D - Reinhausen		Anlage:	
Vorhabensträger: Freistaat Bayern		Plan-Nr.: 604	
Landkreis: Regensburg		Schutzvermerk/ Dateiname:	
Vorhabenkennzeichen (BaylFS): G113620001013			
Maßstab: 1 : 100	Schnitt Uferböschung/Straßenraum Untere Regenstraße 7 Station 0+714	entw.	
		gez.	
		gepr.	
Entwurfsverfasser: HWSTeam Regensburg			
31.10.2011 Datum:	 Entwurfsverfasser	31.10.2011 Datum:	 Zimmermann BOR Wasserwirtschaftsamt Regensburg