



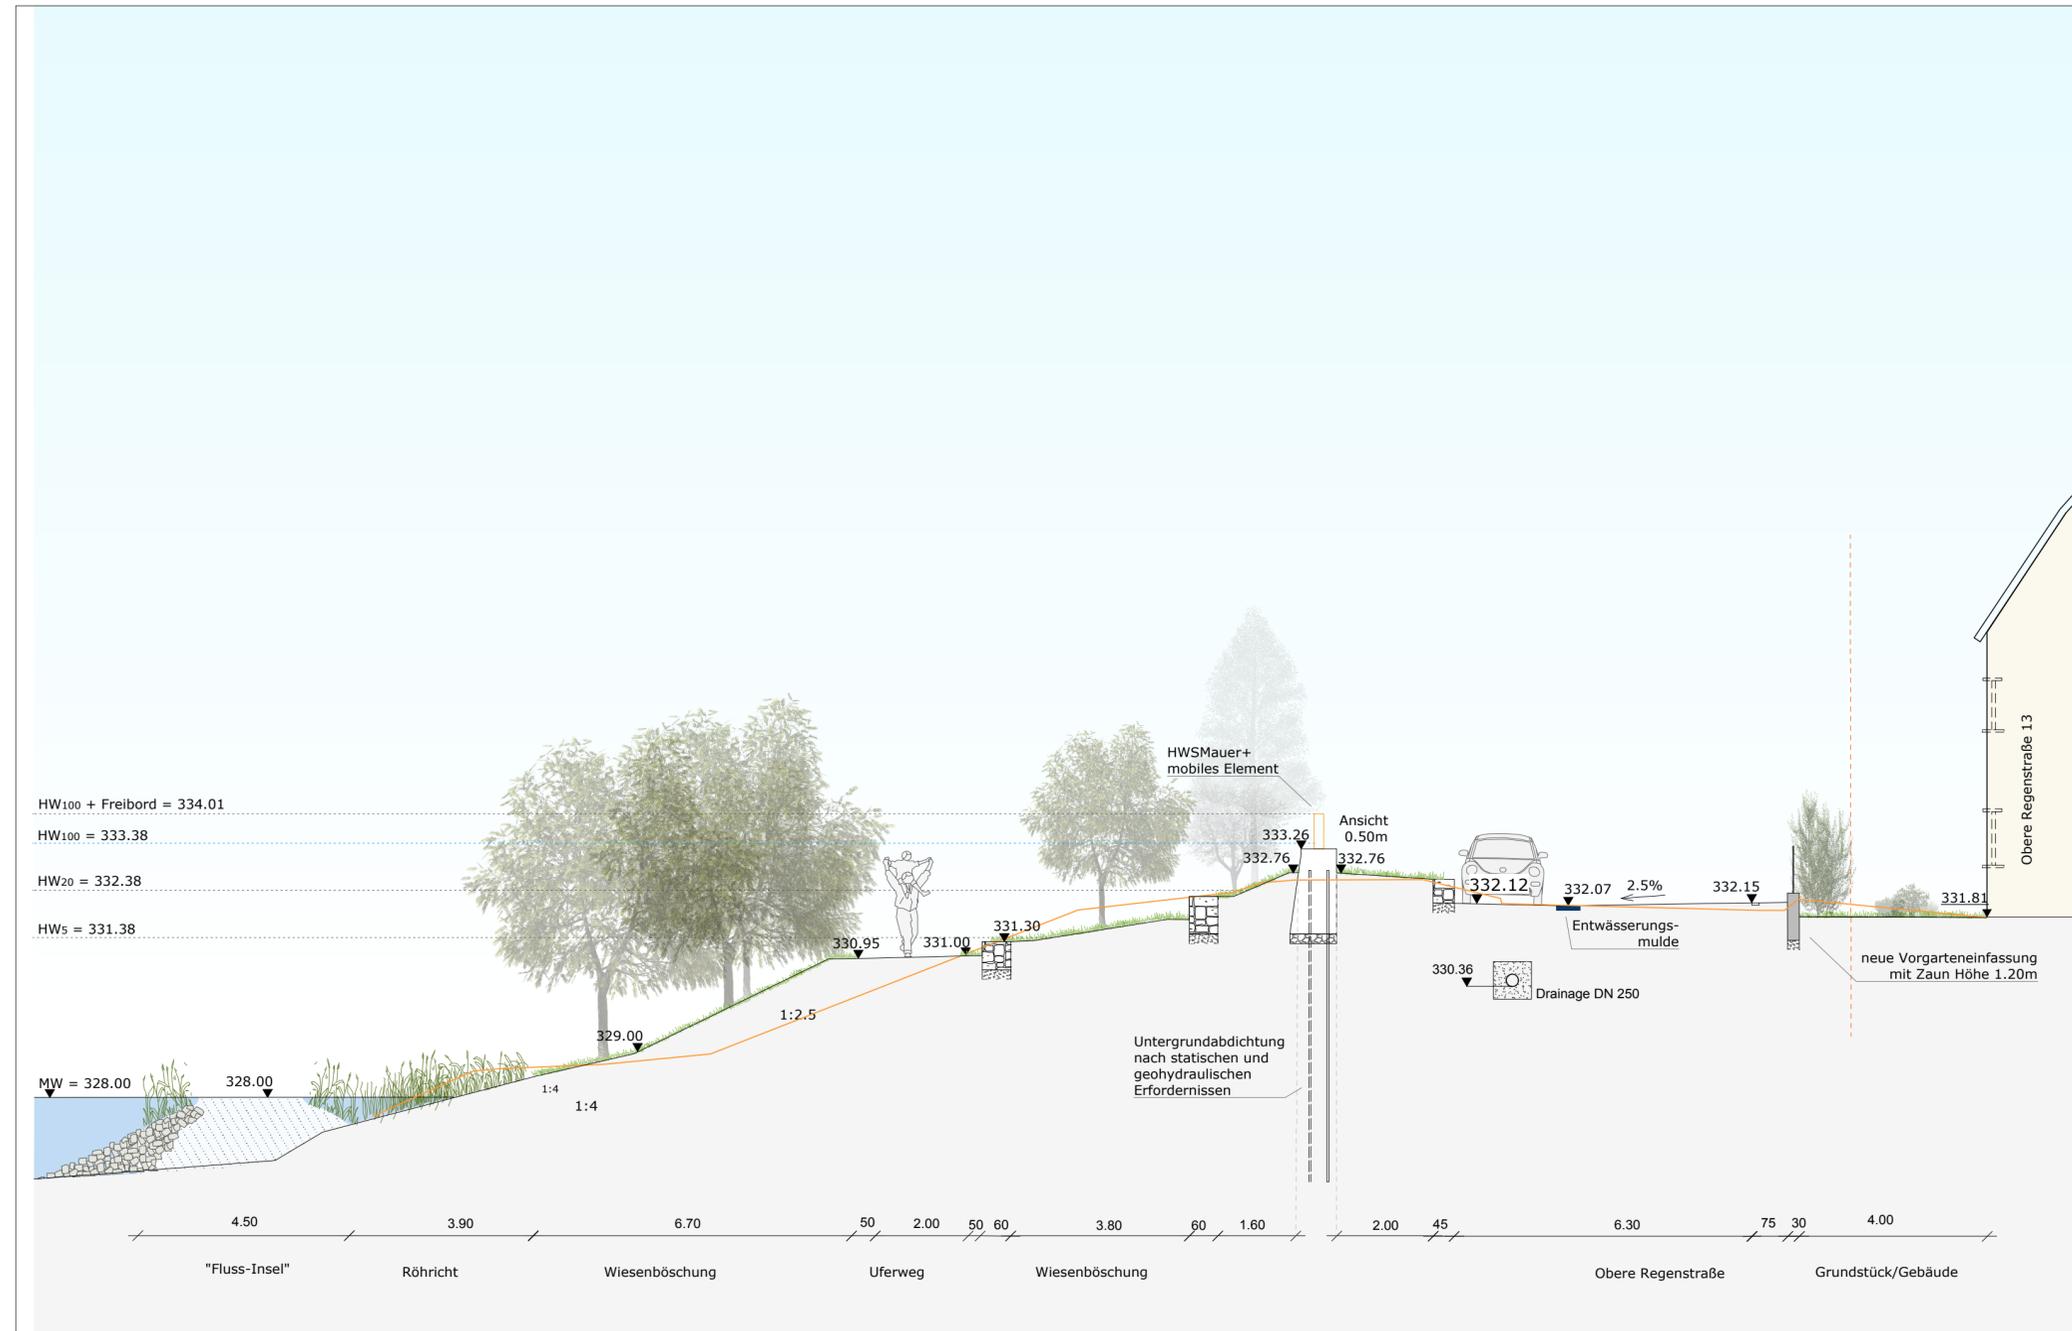

### LEGENDE

-  Höhenangaben
-  Höhenangaben Bestand
-  Gefälleangaben
-  Bestandslinie
-  Flurstücksgrenze
-  HW 100
-  Trockenmauer als Gabione

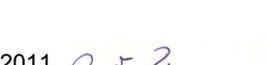

HWSTeam Regensburg c/o ingenieurbüro obermeyer Helmholtzstraße 17 14469 Potsdam		Tel: 0331 - 2707043 Fax: 0331 - 2707013 Mail: info@ing-obermeyer.de			
d					
c					
b					
a					
Index	Bemerkung	geänd.	Name	gepr.	Name
Vorhaben:		Hochwasserschutz Regensburg Abschnitt D - Reinhausen			Anlage:
Vorhabensträger:		Freistaat Bayern			Plan-Nr.:
Landkreis:		Regensburg			610
Stadt:		Regensburg			Schutzvermerk/ Dateiname:
Vorhabenkennzeichen (BaylFS): G113620001013					
Maßstab:	Schnitt Uferböschung/Straßenraum Obere Regenstraße 13 Station 0+990	entw.	gez.	gepr.	
1 : 100					
Entwurfsverfasser: HWSTeam Regensburg					
Datum:	31.10.2011  Entwurfsverfasser				31.10.2011  Zimmermann BOR Wasserwirtschaftsamt Regensburg