




Vorentwurf Abschnitt Nord:



Schnitt Nord 2

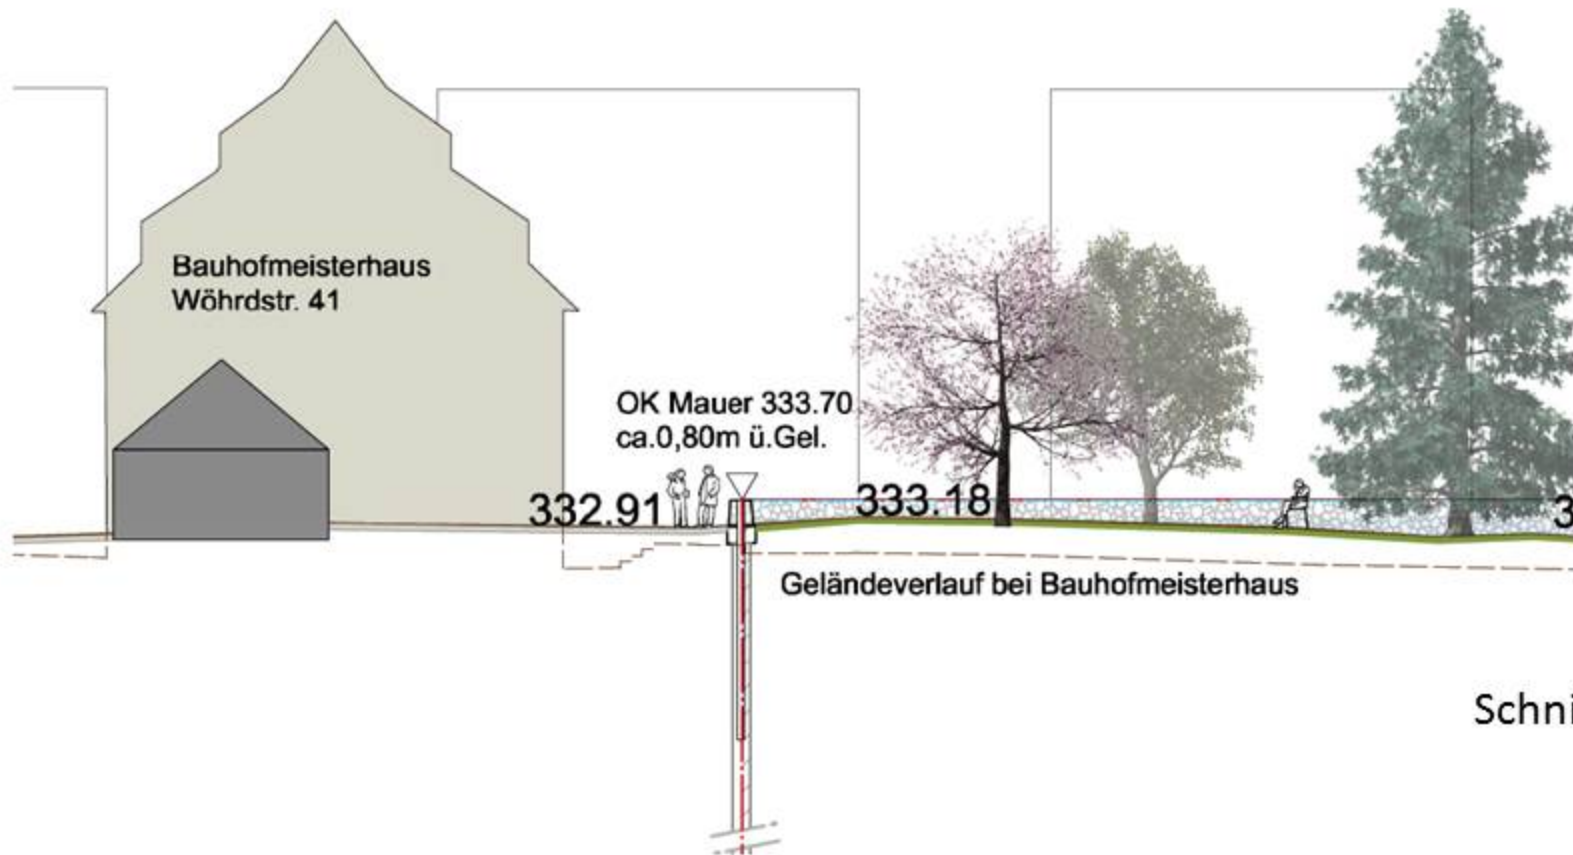