




Vorentwurf Abschnitt West:

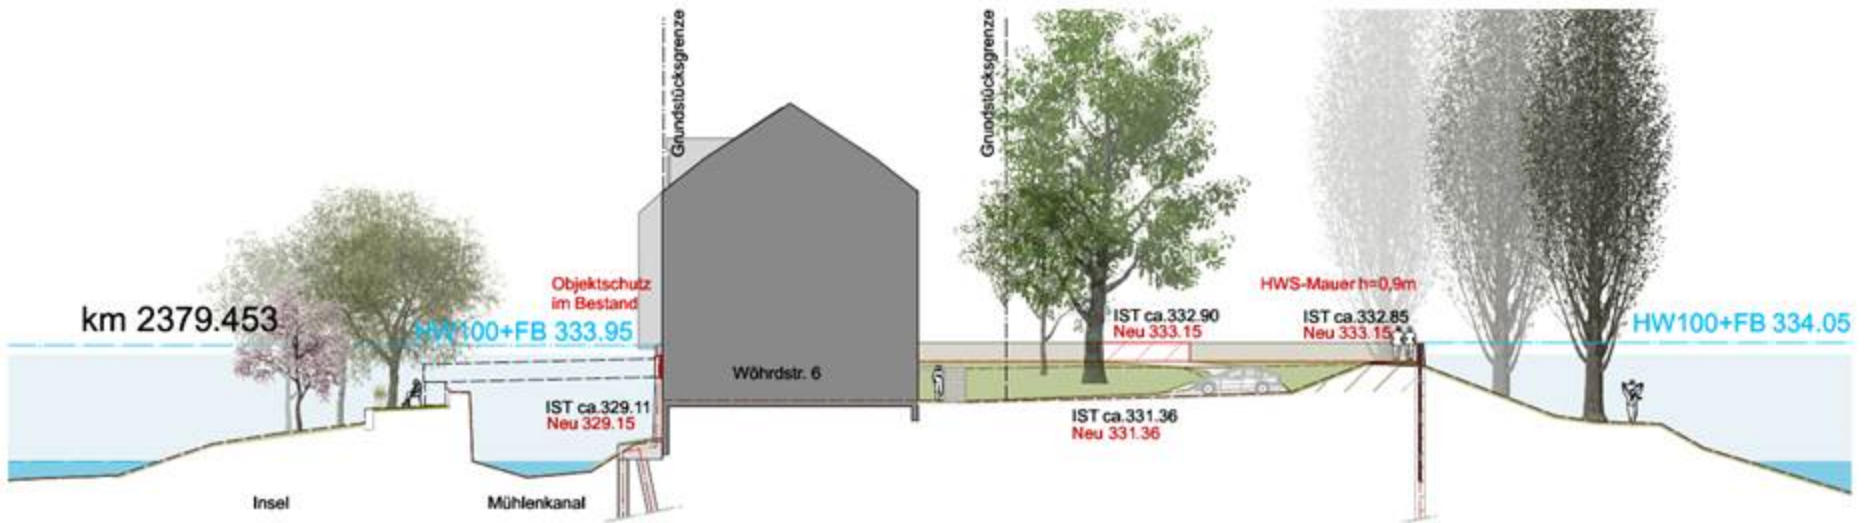

Schnitt West 1

