


Lage im Stadtgebiet

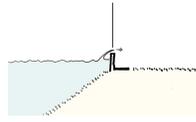


## Grieser Steg

Hochwasserfreie Anhebung des Grieser Steges oder Ersatzbrücke (UK > HW 100)


Öffentlicher Ruhegarten mit Blick nach Norden auf die Grieser Spitze und den Weichser Damm

Sanierung der Bestandsmauer und der Laubensituation von Proskestraße 5 als >Objektschutz<


Vorschlag für eine Bebauungsstruktur entlang der Proskestraße

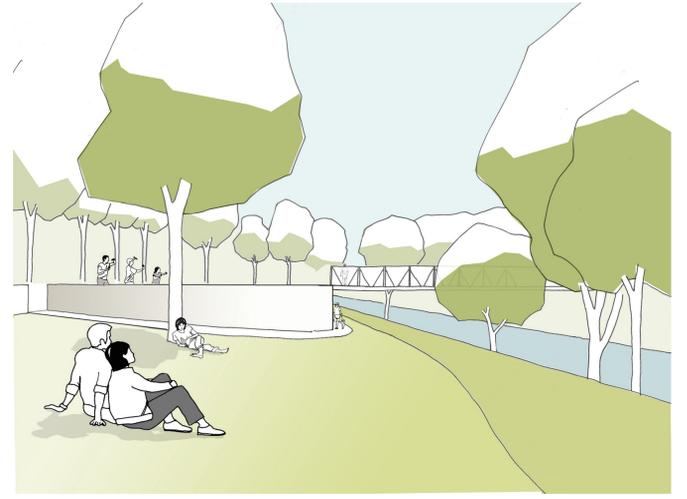


Ufersituation und Ruhegarten am Grieser Steg

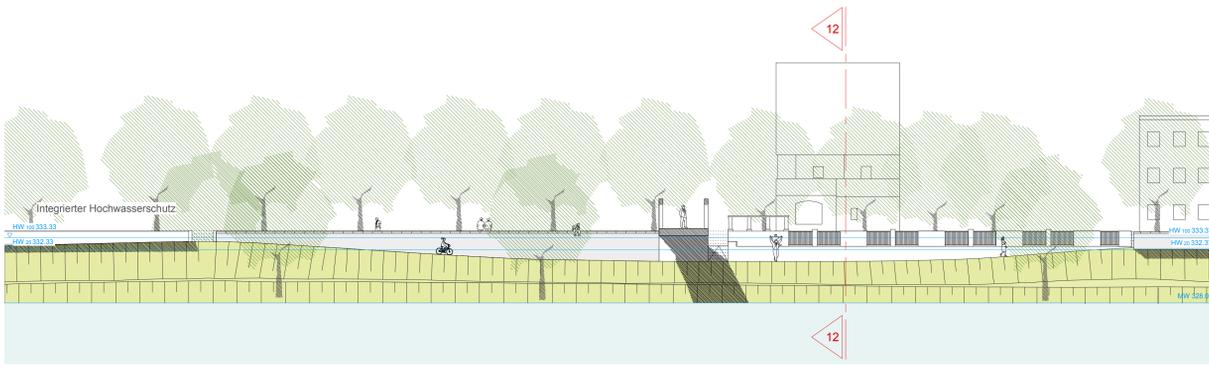

Ansicht M 1:200

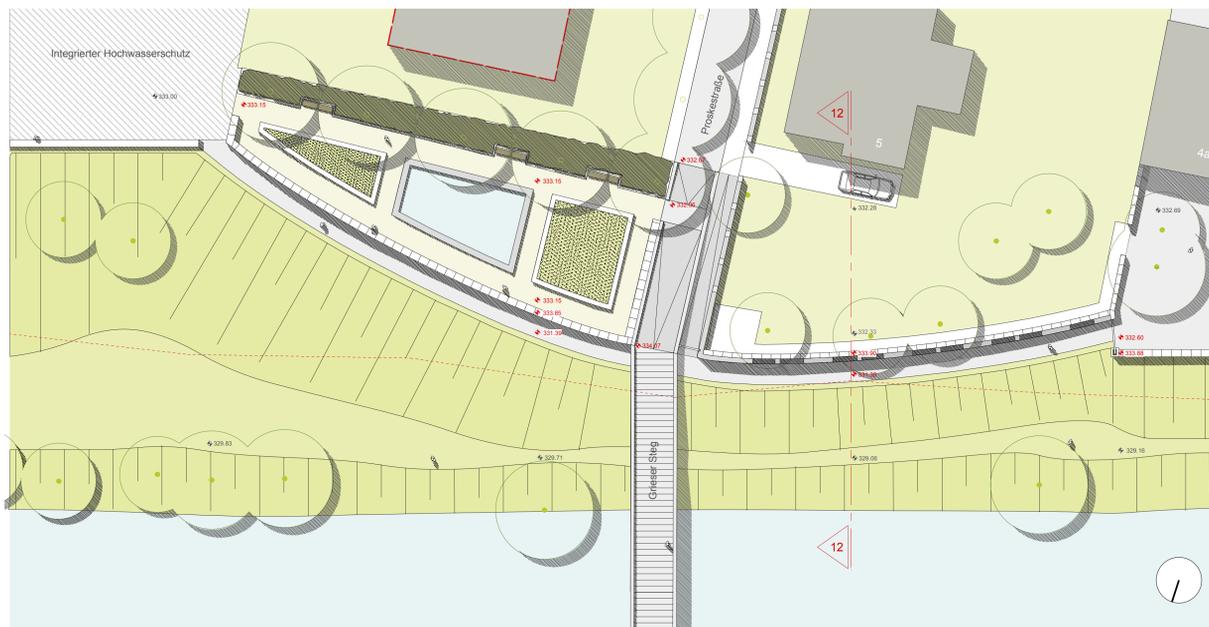

Grundriss M 1:200

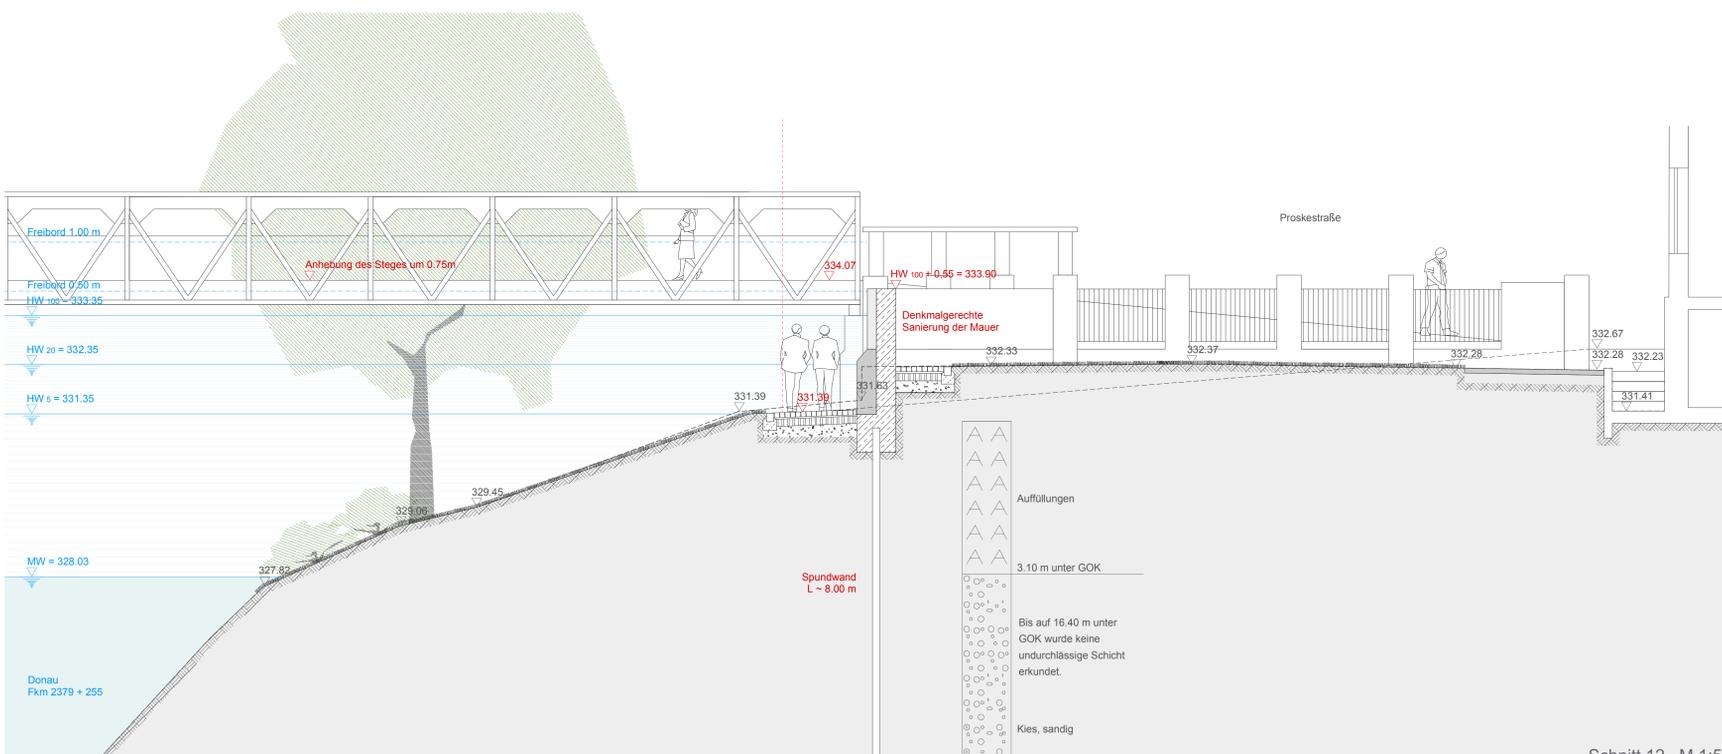

Schnitt 12 M 1:50