


HOCHWASSERSCHUTZ REGENSBURG

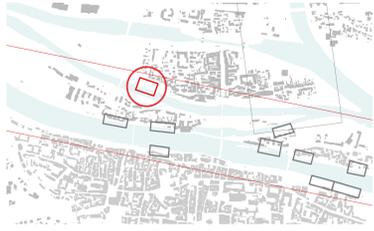

Lage im Stadtgebiet



Pfaffensteiner Weg

Optimierte Lage der HWS-Mauer zum Schutz des Baumbestandes

Ausbildung einer großzügigen Spiel- und Liegewiese


Verweilmöglichkeit am Hang und am Ufer




OPTIMIERUNGSPHASE




An der Weinlände

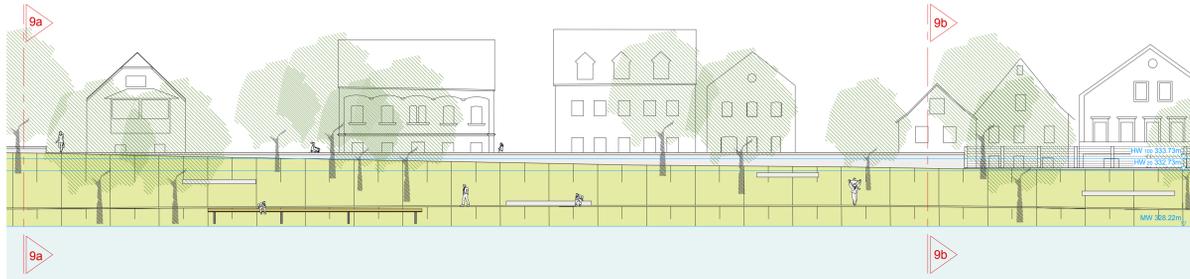


Ansicht M 1:200

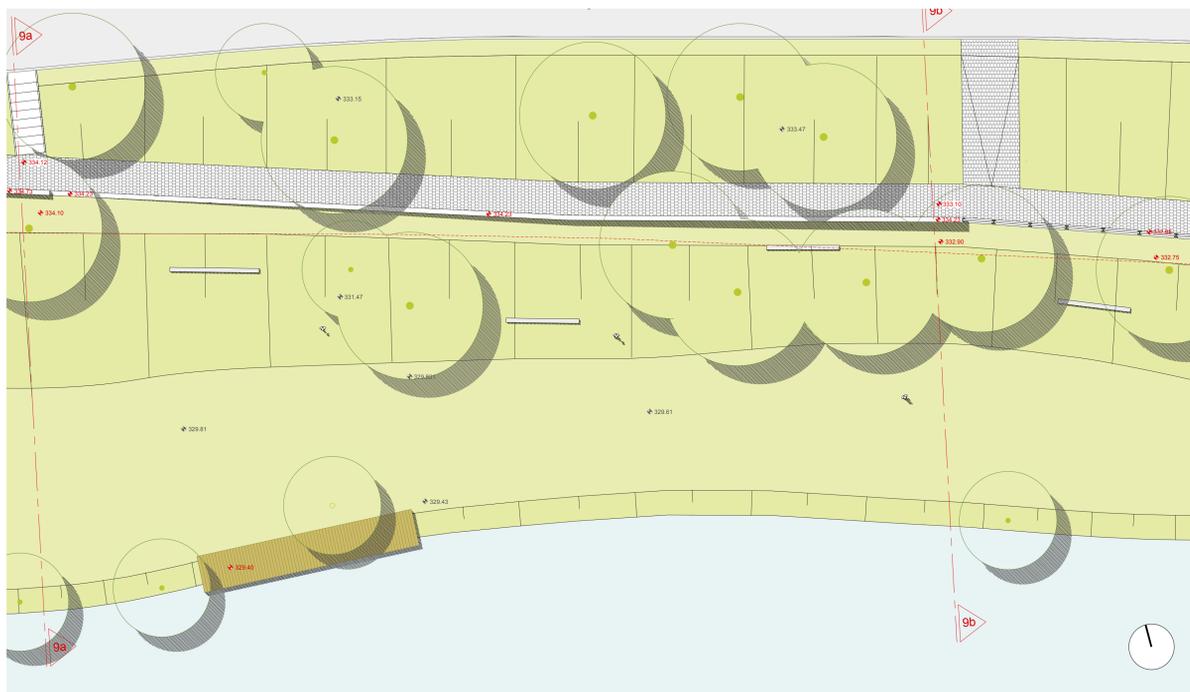

Lageplan M 1:200

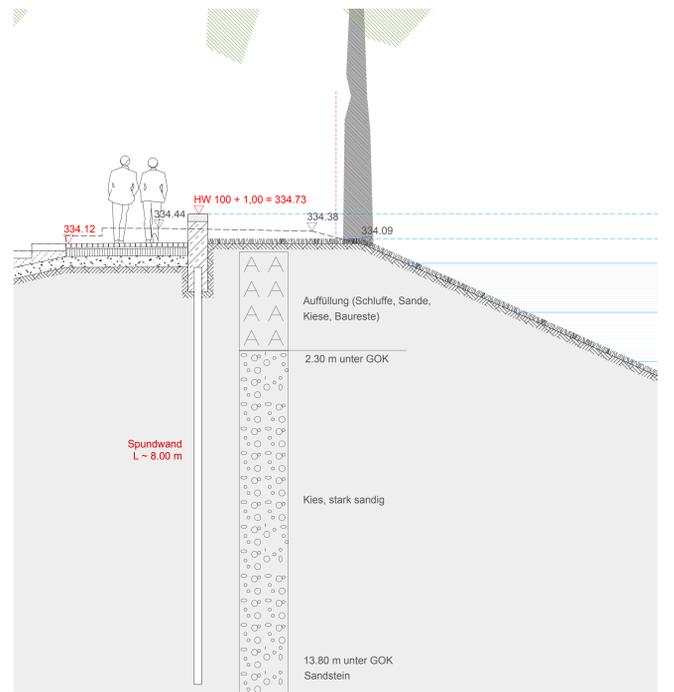

Schnitt 9b M 1:50

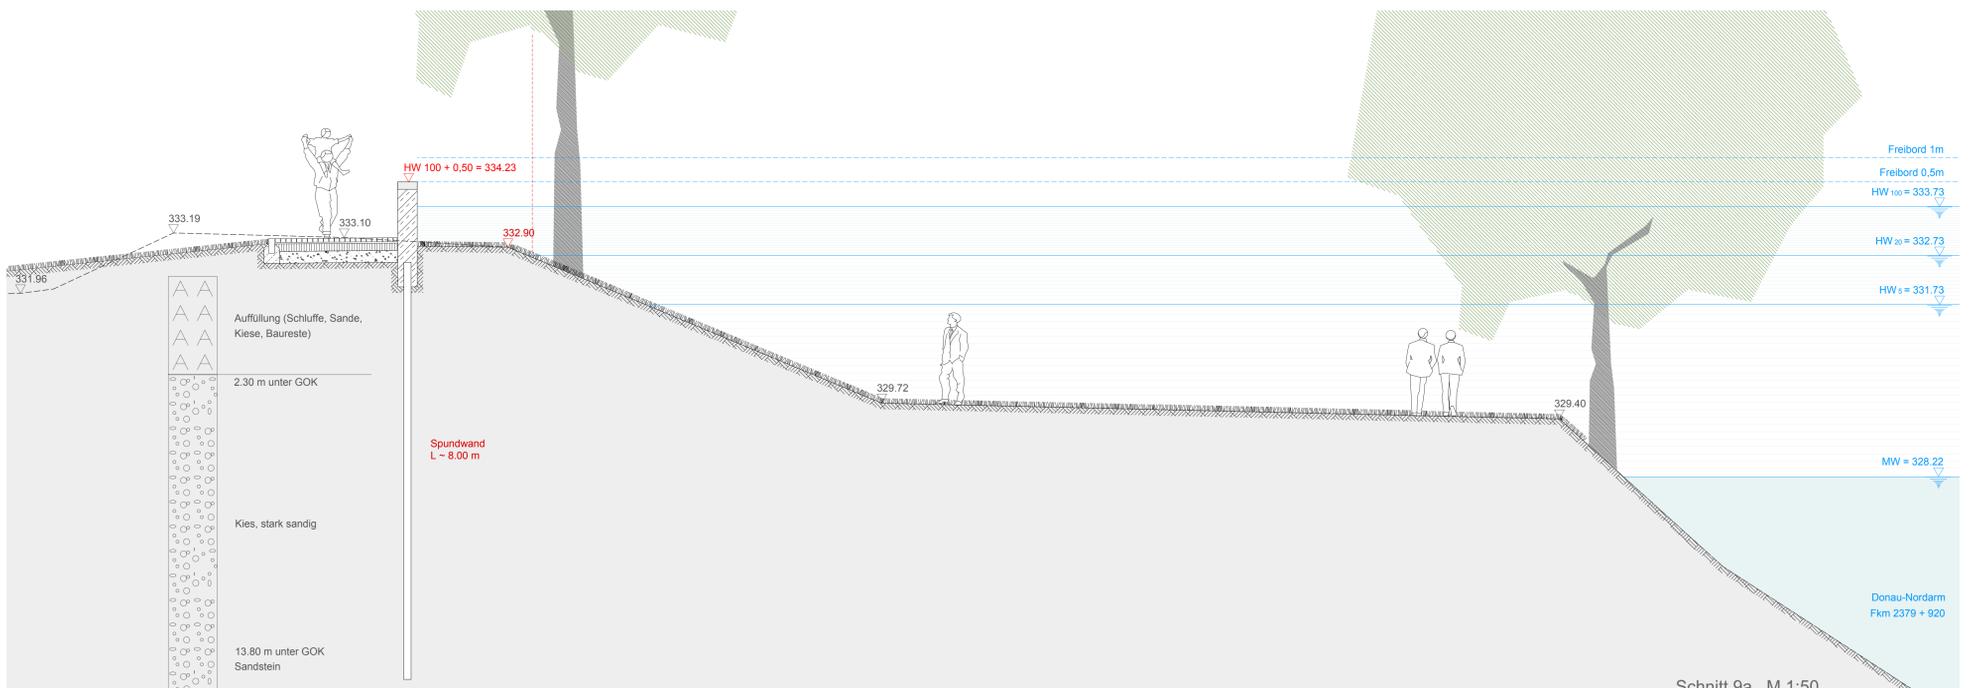

Schnitt 9a M 1:50