



STADT REGENSBURG



GOLDBRUNNER
Ingenieure GmbH | Büro für Wasserwirtschaft | Ingenieur- und Straßenbau

Auf der Schanz 30
85049 Ingolstadt
Telefon: (0841) 14 26 30-3-0
Telefax: (0841) 14 26 30-3-9
ingolstadt@b-goldbrunner.de

Obere Markstraße 5
85080 Gamersheim
Telefon: (08458) 3 97 00-0
Telefax: (08458) 3 97 00-10
info@b-goldbrunner.de

Planungsgemeinschaft:

i				
h				
g				
f				
e				
d				
c				
b				
a	Änderungen gem WWA vom 28.02 eingearbeitet	02.05.17	Andresen	02.05.17
Index	Bemerkung	geänd. am	Name	gepr. am

Vorhaben: **Hochwasserschutz Regensburg Abschnitt E - Sallern Bauentwurf**

Anlage: **3.1**

Vorhabensträger: **Freistaat Bayern**

Landkreis: **Regensburg**

Stadt: **Regensburg**

Vorhabenskennzeichen (BAYFS): **G13620001012**

Maßstab: **Längsschnitt Innendichtung**
Ohne Sallerner Regenbrücke


entw. 21.12.2016 Sc
gez. 21.12.2016 An
gepr. 21.12.2016 Go

Entwurfsvorname: **Planungsgruppe Hochwasserschutz Regensburg**
Datum: 02.05.2017
Unterschrift Entwurfsvorname: **Goldbrunner Ingenieure GmbH**
Datum: 02.05.2017
Unterschrift Vorhabensträger: **Wasserwirtschaftsamt Regensburg**

LEGENDE

- Hochwasserschutzmauer
- mobiler Hochwasserschutz
- Spundwand
- Bohrpfahlwand
- Oberflächenabdichtung
- best. Gebäude
- best. Deckschichtunterkante
- best. Basis des quartären Grundwasserleiters

Längsschnitt Innendichtung
Überhöhung = 10.0

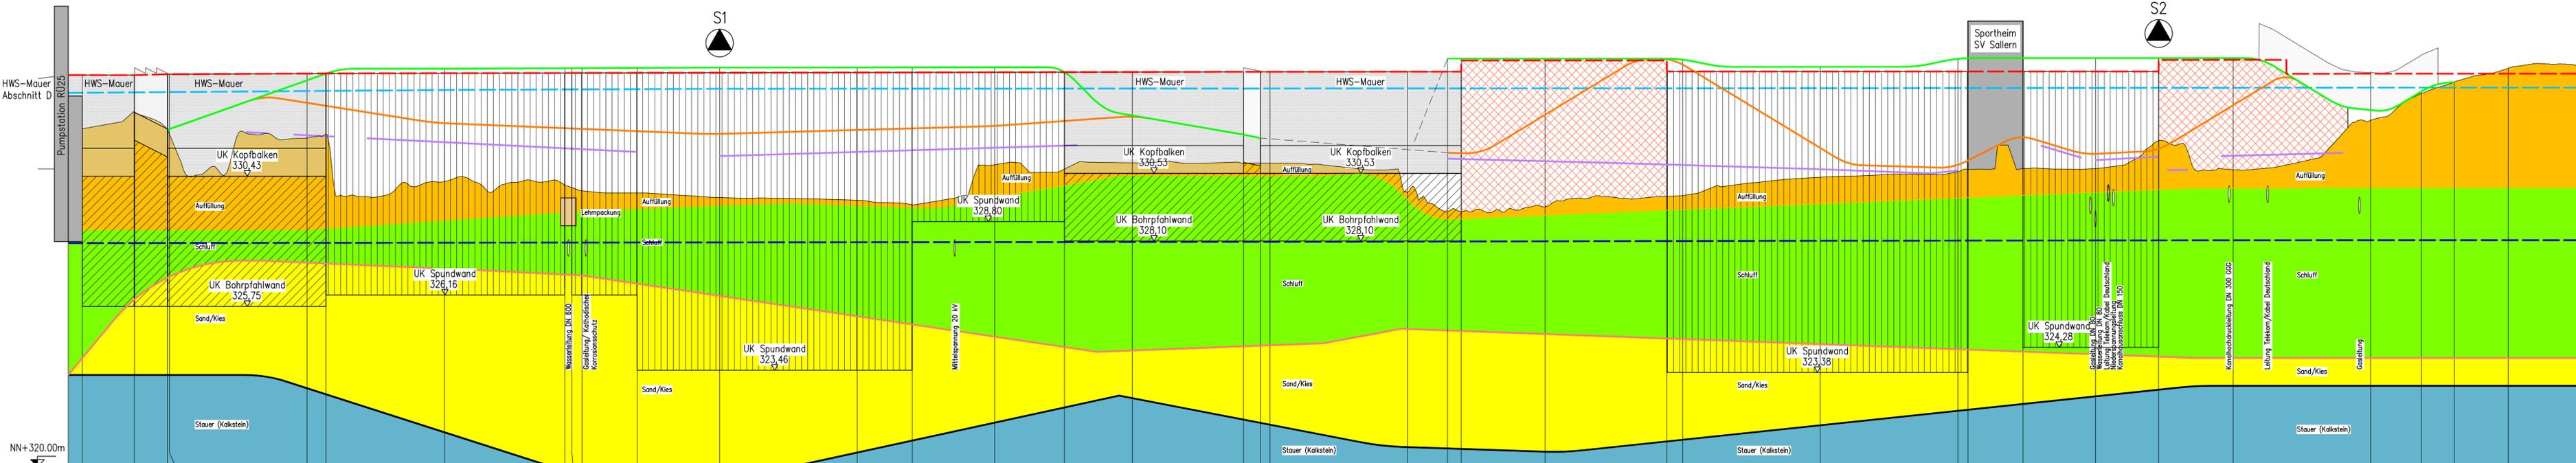

Station	m	Flussskm	m	Gelände	m+NN	Achse Deichkrone	m+NN	Achse Deichhinterweg	m+NN	Sohle Entwässerungsmulde	m+NN	MW	m+NN	HW100	m+NN	HW100+Freibord	m+NN
	-36.72			333.31								328.025		333.42		334.06	
	-31.66			332.13								328.025		333.43		334.09	
	-17.68			332.72								328.03		333.44		334.09	
	-0.68			332.12								328.03		333.45		334.09	
	0.00			332.12								328.03		333.45		334.09	
	50.00			331.80								328.035		333.49		334.11	
	56.94			331.93								328.035		333.49		334.12	
	100.00			330.24								328.04		333.25		334.13	
	143.70			330.10								328.045		333.54		334.13	
	146.30			330.02								328.045		333.54		334.14	
	150.00			329.90								328.045		333.55		334.14	
	170.00			329.83								328.05		333.56		334.14	
	200.00			329.66								328.05		333.57		334.14	
	250.00			329.56								328.055		333.575		334.15	
	270.00			329.40								328.06		333.575		334.16	
	300.00			329.84								328.06		333.58		334.16	
	325.30			329.89								328.06		333.575		334.17	
	350.00			329.91								328.065		333.58		334.17	
	390.40			330.89								328.07		333.58		334.18	
	398.51			330.90								328.07		333.58		334.18	
	400.00			330.89								328.07		333.58		334.18	
	450.00			329.85								328.08		333.585		334.18	
	464.52			329.15								328.08		333.585		334.18	
	469.52			329.15								328.08		333.585		334.18	
	500.00			329.23								328.09		333.59		334.19	
	544.25			329.71								328.10		333.59		334.19	
	550.00			329.83								328.10		333.59		334.19	
	600.00			329.39								328.11		333.59		334.19	
	650.00			330.59								328.115		333.60		334.19	
	653.64			xxxx								328.115		333.60		334.19	
	673.66			xxxx								328.12		333.60		334.19	
	700.00			330.71								328.12		333.60		334.19	
	722.98			331.71								328.12		333.60		334.19	
	750.00			330.67								328.125		333.605		334.20	
	800.00			329.44								328.13		333.61		334.21	
	818.41			333.40								328.13		333.61		334.21	
	830.39			333.81								328.13		333.61		334.21	
	850.00			334.30								328.13		333.61		334.21	
	875.51			334.39								328.13		333.61		334.21	