
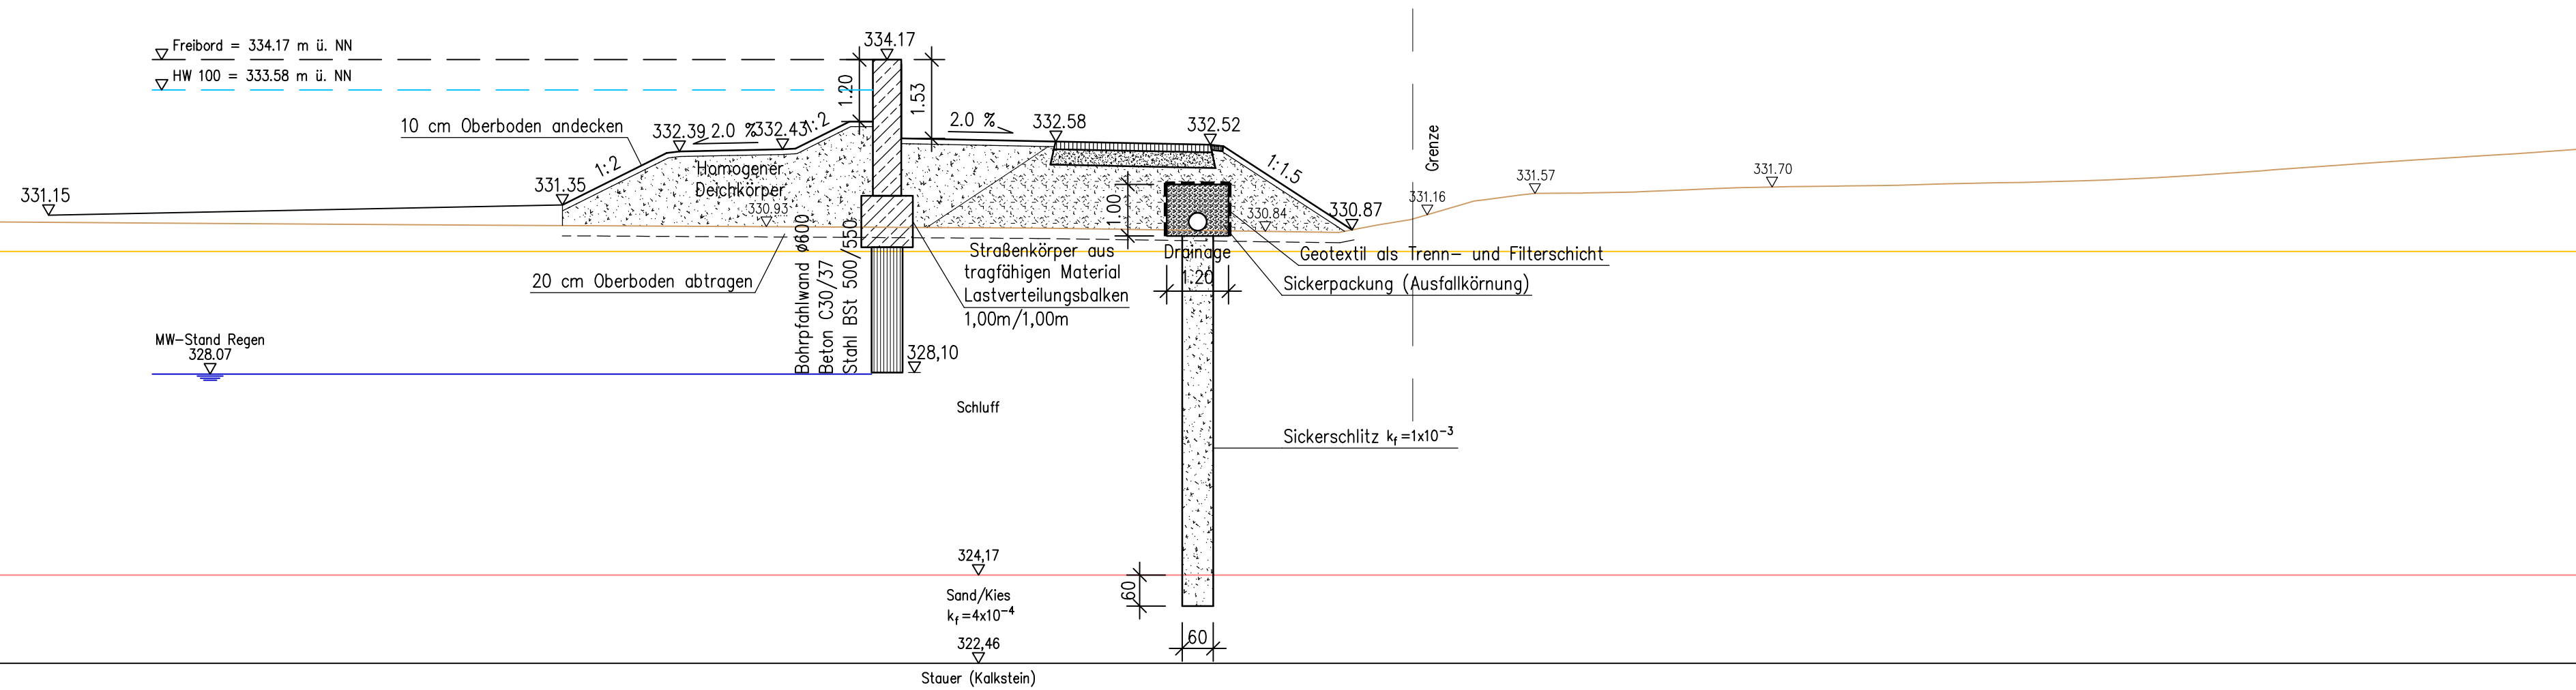


# Schnitt F-F

Station 0+ 350  
M=1:100

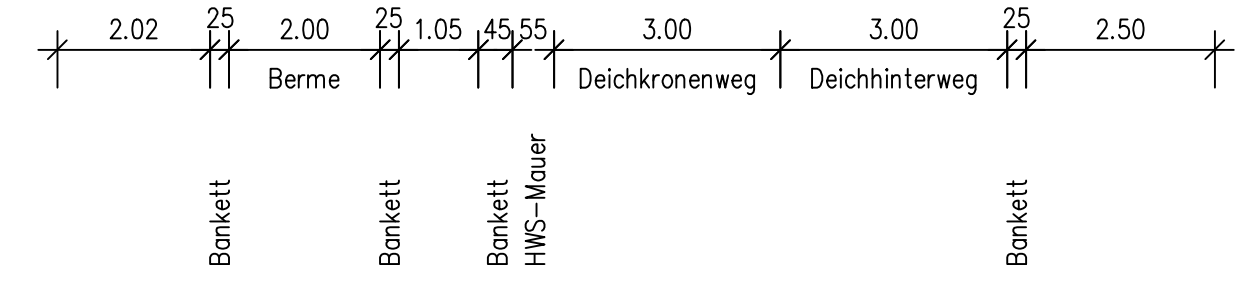

STADT REGENSBURG

**GOLDBRUNNER**  
Ingenieure GmbH | Büro für Wasserwirtschaft | Ingenieur- und Straßenbau

Auf der Schanz 30  
85049 Ingolstadt  
Telefon: (0841) 14 26 30 3-0  
Telefax: (0841) 14 26 30 3-9  
ingolstadt@ib-goldbrunner.de

Obere Marktstraße 5  
85080 Gaimersheim  
Telefon: (08458) 3 97 00-0  
Telefax: (08458) 3 97 00 -10  
info@ib-goldbrunner.de

Planungsgemeinschaft:

Index	Bemerkung	geänd. am	Name	gepr. am	Name
j	Sickerschlitz ergänzt	02.05.17	Andresen	02.05.17	Goldbrunner
i	Dichtwandelement angepasst	20.10.16	Andresen	20.10.16	Goldbrunner
h	Sickerprisma angepasst, Mauerhöhe angepasst	13.06.16	Andresen	13.06.16	Goldbrunner
g	Plandetailierung	22.12.15	Andresen	22.12.15	Goldbrunner
f	MW-Stand ergänzt, Drainageleitung angepasst	29.10.14	Andresen	29.10.14	Goldbrunner
e	Angaben gem Protokoll vom 07.10 eingearbeitet	21.02.14	Andresen	21.02.14	Goldbrunner
d	Bautentwurf: Angabe gem Protokoll vom 03.09 eingearbeitet	02.10.13	Andresen	02.10.13	Goldbrunner
c	Angaben gem Protokoll vom 07.02 eingearbeitet	05.07.13	Andresen	07.05.13	Goldbrunner
b	Angaben gem Protokoll vom 06.11 eingearbeitet	17.12.12	Andresen	18.12.12	Goldbrunner
a	Angaben gem Protokoll vom 19.07 eingearbeitet	24.08.12	Andresen	24.08.12	Goldbrunner

Vorhaben: **Hochwasserschutz Regensburg**  
**Abschnitt E**  
**Bautentwurf**

Vorhabensträger: **Freistaat Bayern**

Landkreis: **Regensburg**

Stadt: **Regensburg**

Vorhabenskennzeichen (BAYIFS): G113620001012

Maßstab: **1:100**

entw. 16.07.2012 Sc  
gez. 16.07.2012 An  
gepr. 16.07.2012 Go

Entwurfsverfasser: **Planungsgruppe Hochwasserschutz Regensburg**

Datum: 02.05.2017

Wasserwirtschaftsamt Regensburg

Unterschrift Entwurfsverfasser | Datum

Unterschrift Vorhabensträger | Datum