
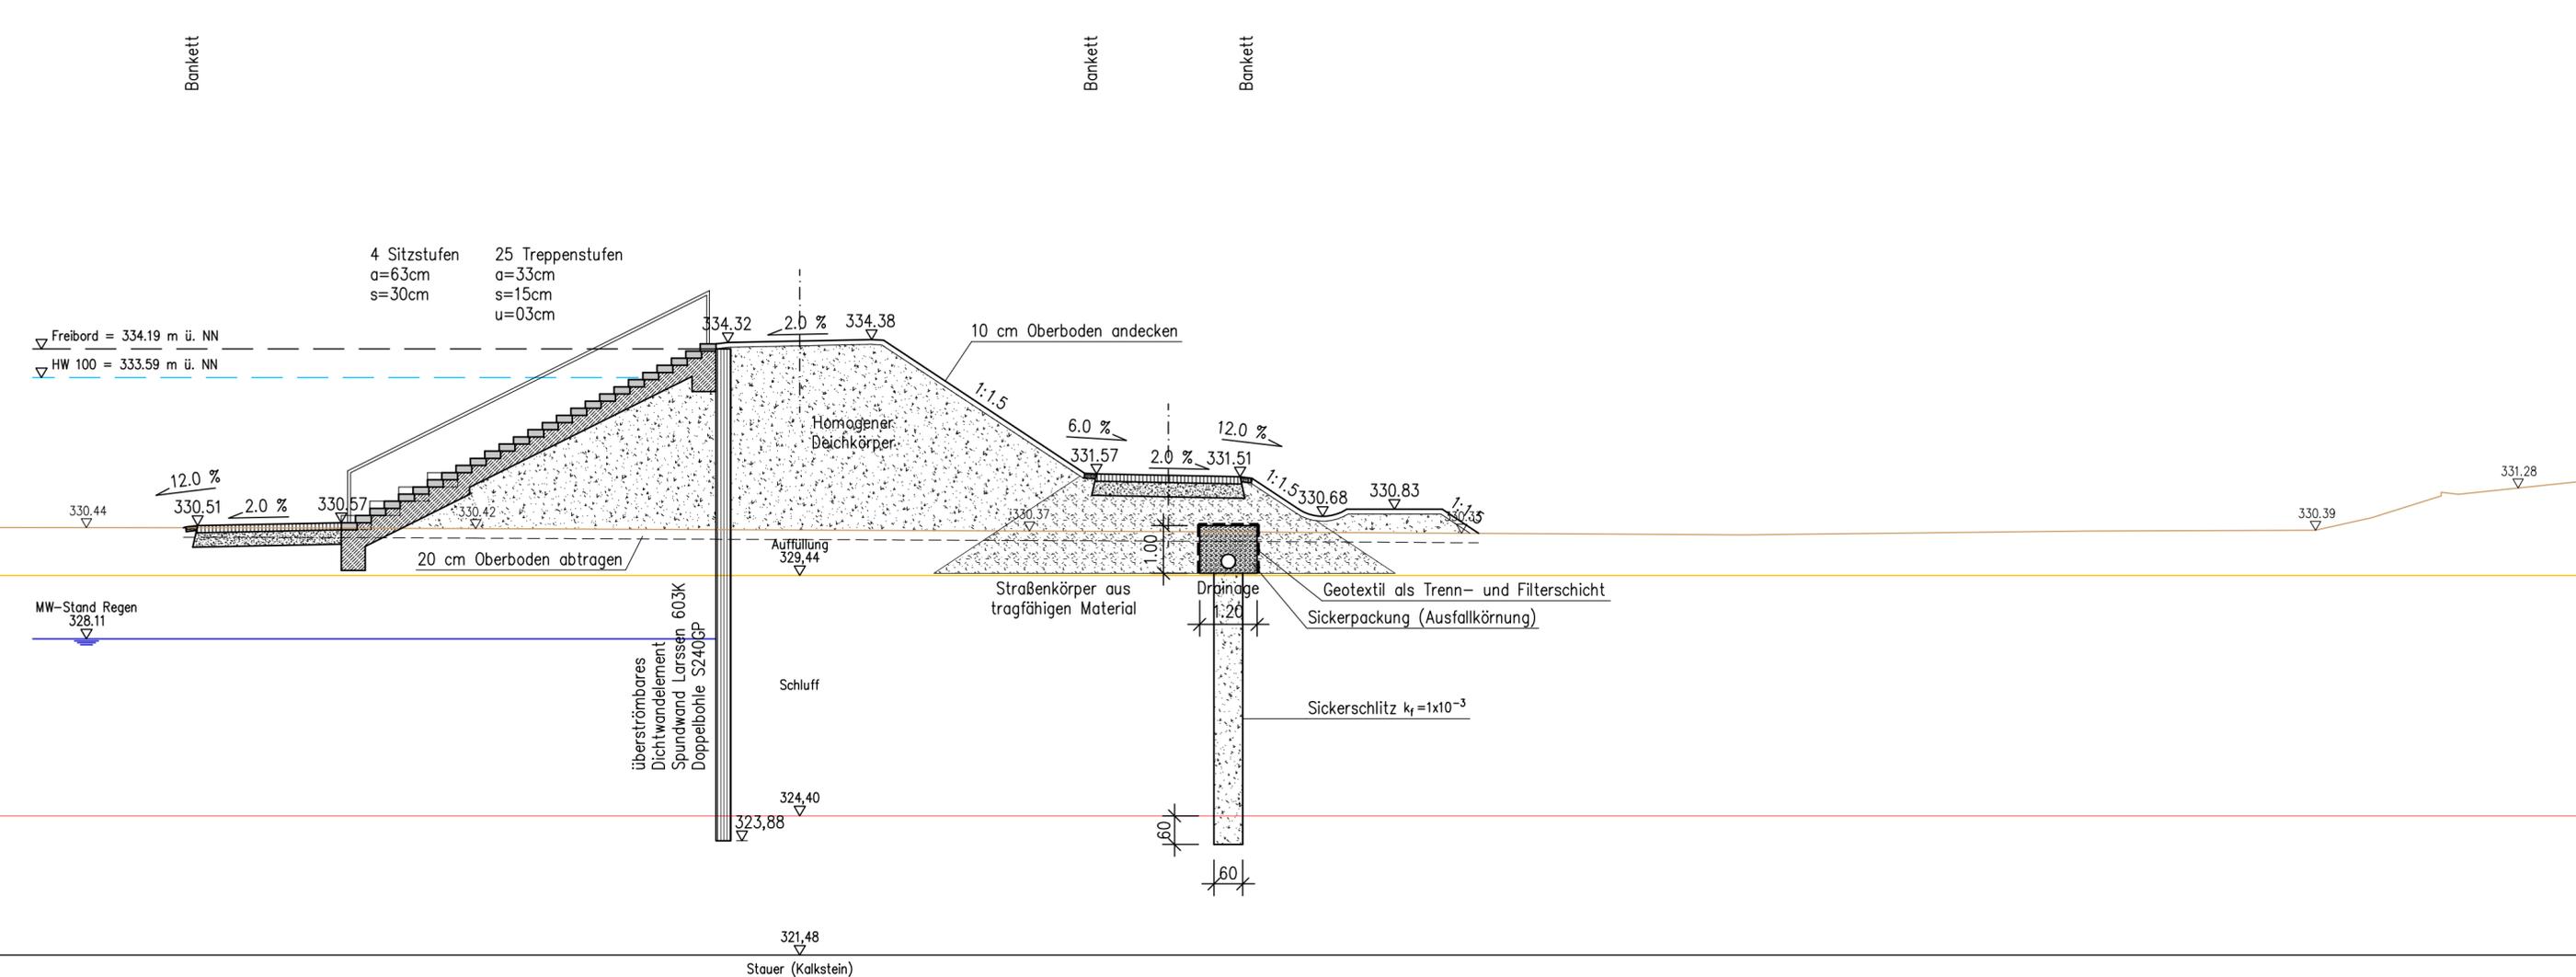


Schnitt H-H

Station 0+ 600
M=1:100

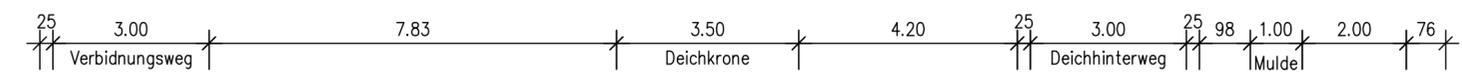

GOLDBRUNNER
Ingenieure GmbH | Büro für Wasserwirtschaft | Ingenieur- und Straßenbau

Auf der Schanz 30
85049 Ingolstadt
Telefon: (0841) 14 26 30 3-0
Telefax: (0841) 14 26 30 3-9
ingolstadt@ib-goldbrunner.de

Obere Marktstraße 5
85080 Gaimersheim
Telefon: (08458) 3 97 00-0
Telefax: (08458) 3 97 00-10
info@ib-goldbrunner.de

Planungsgemeinschaft:

| Index | Bemerkung | geänd. am | Name | gepr. am | Name |
|-------|---|-----------|----------|----------|-------------|
| k | Sickerschlitz ergänzt | 02.05.17 | Andresen | 02.05.17 | Goldbrunner |
| j | Dichtwandelement angepasst | 20.10.16 | Andresen | 20.10.16 | Goldbrunner |
| i | Sickerprisma angepasst | 13.06.16 | Andresen | 13.06.16 | Goldbrunner |
| h | Plandetailierung | 17.02.16 | Andresen | 17.02.16 | Goldbrunner |
| g | Plandetailierung | 22.12.15 | Andresen | 22.12.15 | Goldbrunner |
| f | MW-Stand ergänzt, Drainageleitung angepasst | 29.10.14 | Andresen | 29.10.14 | Goldbrunner |
| e | Angaben gem Protokoll vom 07.10 eingearbeitet | 21.02.14 | Andresen | 21.02.14 | Goldbrunner |
| d | Bautentwurf: Angabe gem Protokoll vom 03.09 eingearbeitet | 02.10.13 | Andresen | 02.10.13 | Goldbrunner |
| c | Angaben gem Protokoll vom 07.02 eingearbeitet | 05.07.13 | Andresen | 07.05.13 | Goldbrunner |
| b | Angaben gem Protokoll vom 06.11 eingearbeitet | 17.12.12 | Andresen | 18.12.12 | Goldbrunner |
| a | Angaben gem Protokoll vom 19.07 eingearbeitet | 24.08.12 | Andresen | 24.08.12 | Goldbrunner |

| | | | |
|--------------------------------|--|--------------------------|-----------------|
| Vorhaben: | Hochwasserschutz Regensburg Abschnitt E Bautentwurf | Anlage: | 4.16 |
| Vorhabensträger: | Freistaat Bayern | Plan-Nr.: | 007.8k |
| Landkreis: | Regensburg | Schutzvermerk/Dateiname: | |
| Stadt: | Regensburg | | |
| Vorhabenskennzeichen (BAYIFS): | G113620001012 | | |
| Maßstab: | Querschnitt H-H | entw. | 16.07.2012 Sc |
| 1:100 | | gez. | 16.07.2012 An |
| | | gepr. | 16.07.2012 Go |

Entwurfsverfasser: **Planungsgruppe Hochwasserschutz Regensburg**

02.05.2017 Goldbrunner Ingenieure GmbH
Datum: **02.05.2017** Unterschrift Entwurfsverfasser

Wasserwirtschaftsamt Regensburg
Datum: **02.05.2017** Unterschrift Vorhabensträger