


Schnitt J-J  
Station 0+ 786.65  
M=1:100

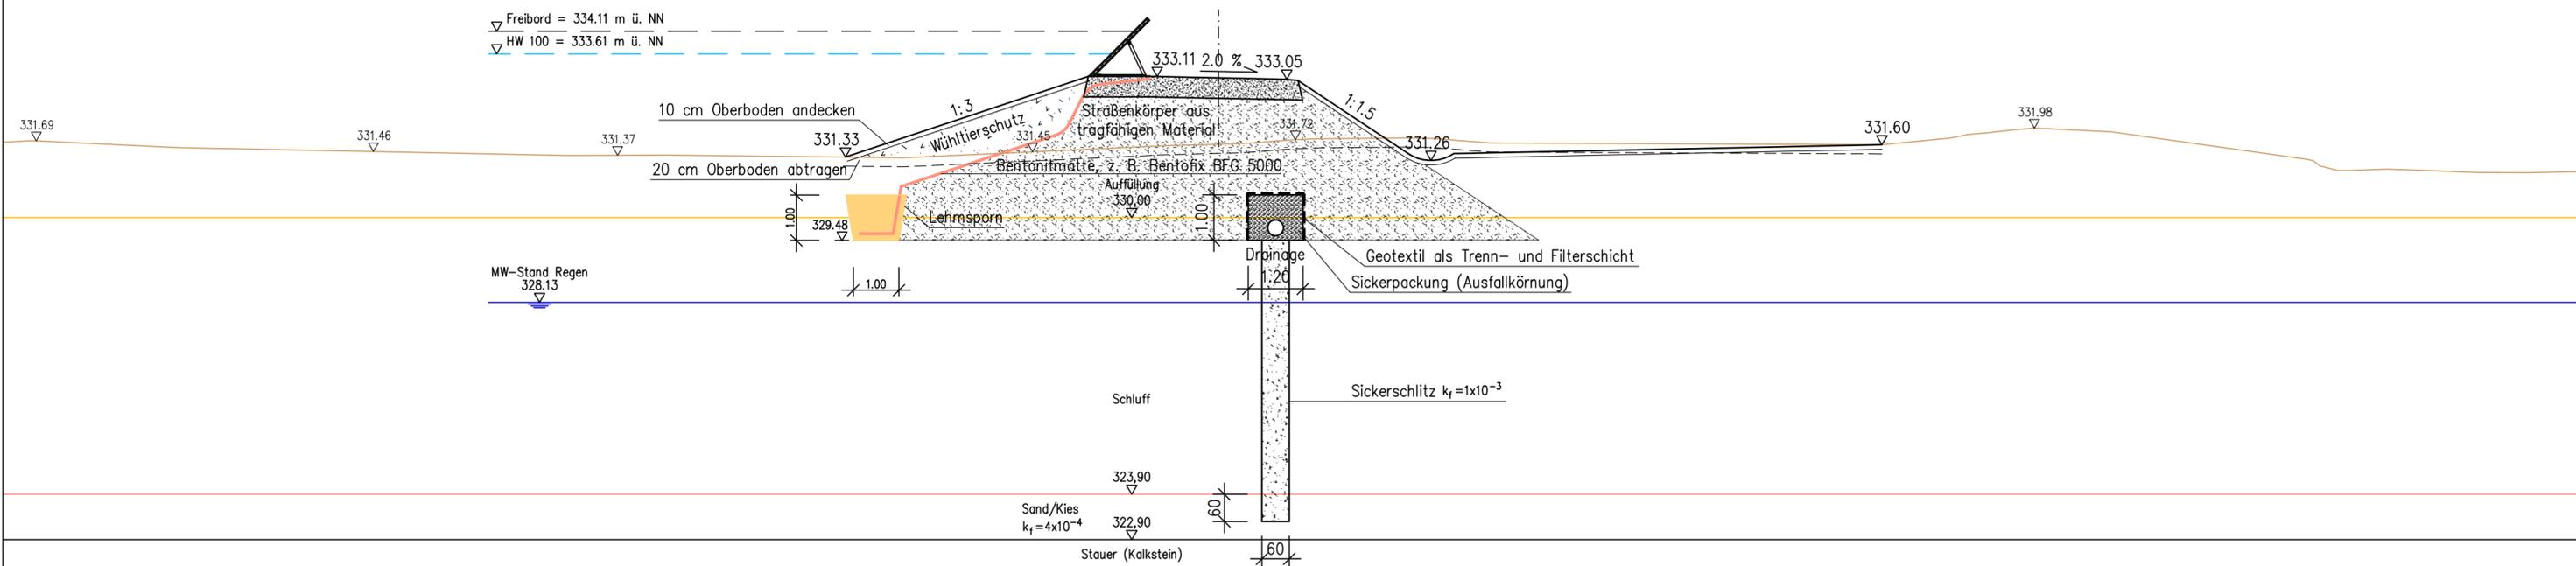

**GOLDBRUNNER**  
Ingenieure GmbH | Büro für Wasserwirtschaft | Ingenieur- und Straßenbau

Auf der Schanz 30  
85049 Ingolstadt  
Telefon: (0841) 14 26 30 3-0  
Telefax: (0841) 14 26 30 3-9  
ingolstadt@ib-goldbrunner.de

Obere Marktstraße 5  
85080 Gaimersheim  
Telefon: (08458) 3 97 00-0  
Telefax: (08458) 3 97 00-10  
info@ib-goldbrunner.de

Planungsgemeinschaft:

| i | Bemerkung   | geänd. am | Name     | gepr. am | Name        |
|---|---|-----------|----------|----------|-------------|
| i | Sickerschlitz ergänzt                                     | 02.05.17  | Andresen | 02.05.17 | Goldbrunner |
| h | Abdichtung angepasst, Wühlertierschutz ergänzt            | 20.10.16  | Andresen | 20.10.16 | Goldbrunner |
| g | Sickerpackung angepasst                                   | 13.06.16  | Andresen | 13.06.16 | Goldbrunner |
| f | Plandetailierung  | 22.12.15  | Andresen | 22.12.15 | Goldbrunner |
| e | Angaben gem Protokoll vom 09.09 eingearbeitet             | 02.10.15  | Andresen | 02.10.15 | Goldbrunner |
| d | MW-Stand ergänzt, Drainageleitung angepasst               | 29.10.14  | Andresen | 29.10.14 | Goldbrunner |
| c | Angaben gem Protokoll vom 07.10 eingearbeitet             | 21.02.14  | Andresen | 21.02.14 | Goldbrunner |
| b | Bautentwurf: Angabe gem Protokoll vom 03.09 eingearbeitet | 02.10.13  | Andresen | 02.10.13 | Goldbrunner |
| a | Angaben gem Protokoll vom 07.02 eingearbeitet             | 05.07.13  | Andresen | 05.07.13 | Goldbrunner |

Vorhaben: **Hochwasserschutz Regensburg Abschnitt E**  
Anlage: **4.19**

Vorhabensträger: **Freistaat Bayern**  
Plan-Nr.: **007.11i**

Landkreis: **Regensburg**  
Schutzvermerk/Dateiname:

Vorhabenskennzeichen (BAYIFS): G113620001012

Maßstab: **1:100**  
Querschnitt J-J

|       |            |    |
|-------|------------|----|
| entw. | 17.12.2012 | Sc |
| gez.  | 17.12.2012 | An |
| gepr. | 18.12.2012 | Go |

Entwurfsverfasser: **Planungsgruppe Hochwasserschutz Regensburg**  
02.05.2017 Goldbrunner Ingenieure GmbH  
Datum: **02.05.2017** Unterschrift Entwurfsverfasser

Wasserwirtschaftsamt Regensburg  
Datum: **02.05.2017** Unterschrift Vorhabensträger