
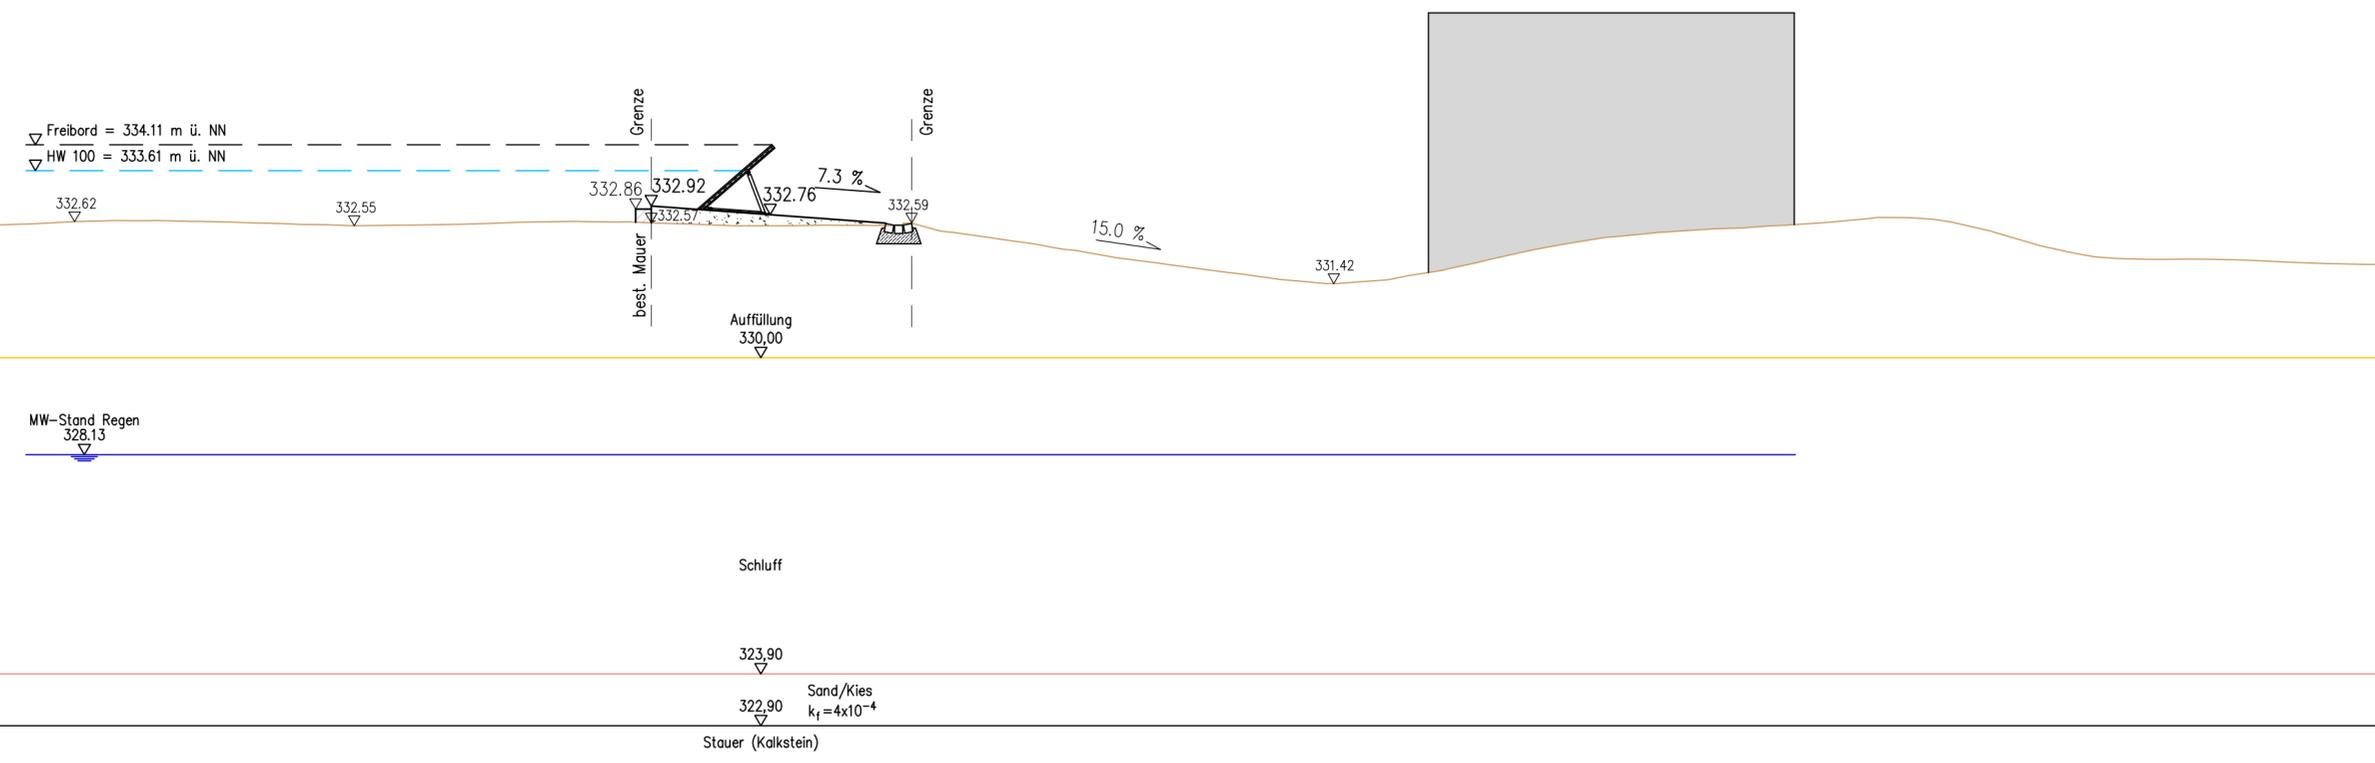


Schnitt K-K  
Station 0+ 804.48  
M=1:100

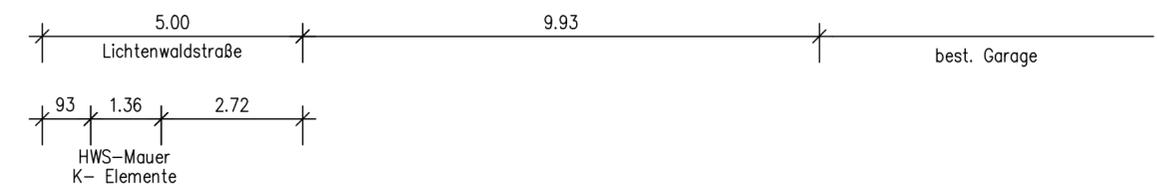

**GOLDBRUNNER**  
Ingenieure GmbH | Büro für Wasserwirtschaft | Ingenieur- und Straßenbau

Auf der Schanz 30  
85049 Ingolstadt  
Telefon: (0841) 14 26 30 3-0  
Telefax: (0841) 14 26 30 3-9  
ingolstadt@ib-goldbrunner.de

Obere Marktstraße 5  
85080 Gaimersheim  
Telefon: (08458) 3 97 00-0  
Telefax: (08458) 3 97 00 -10  
info@ib-goldbrunner.de

Planungsgemeinschaft:

Index	Bemerkung	geänd. am	Name	gepr. am	Name
f	Bodenschichten ergänzt	02.05.17	Andresen	02.05.17	Goldbrunner
e	Plandetailierung	22.12.15	Andresen	22.12.15	Goldbrunner
d	Sparten ergänzt	29.10.14	Andresen	29.10.14	Goldbrunner
c	Angaben gem Protokoll vom 07.10 eingearbeitet	21.02.14	Andresen	21.02.14	Goldbrunner
b	Bauentwurf: Plandetailierung	02.10.13	Andresen	02.10.13	Goldbrunner
a	Angaben gem Protokoll vom 07.02 eingearbeitet	05.07.13	Andresen	05.07.13	Goldbrunner

Vorhaben:		<b>Hochwasserschutz Regensburg Abschnitt E Bauentwurf</b>		Anlage: <b>4.20</b>	
Vorhabensträger:		Freistaat Bayern		Plan-Nr.: <b>007.12f</b>	
Landkreis:		Regensburg		Schutzvermerk/Dateiname:	
Stadt:		Regensburg			
Vorhabenskennzeichen (BAYFS):		G113620001012			
Maßstab:	1:100	entw.:	17.12.2012	Sc	
		gez.:	17.12.2012	An	
		gepr.:	18.12.2012	Go	

Entwurfsverfasser: **Planungsgruppe Hochwasserschutz Regensburg**

Datum	02.05.2017	Goldbrunner Ingenieure GmbH	Datum		Wasserwirtschaftsamt Regensburg
Unterschrift		Entwurfsverfasser	Unterschrift		Vorhabensträger