


Schnitt M-M
Station 0+ 823.52
M=1:100

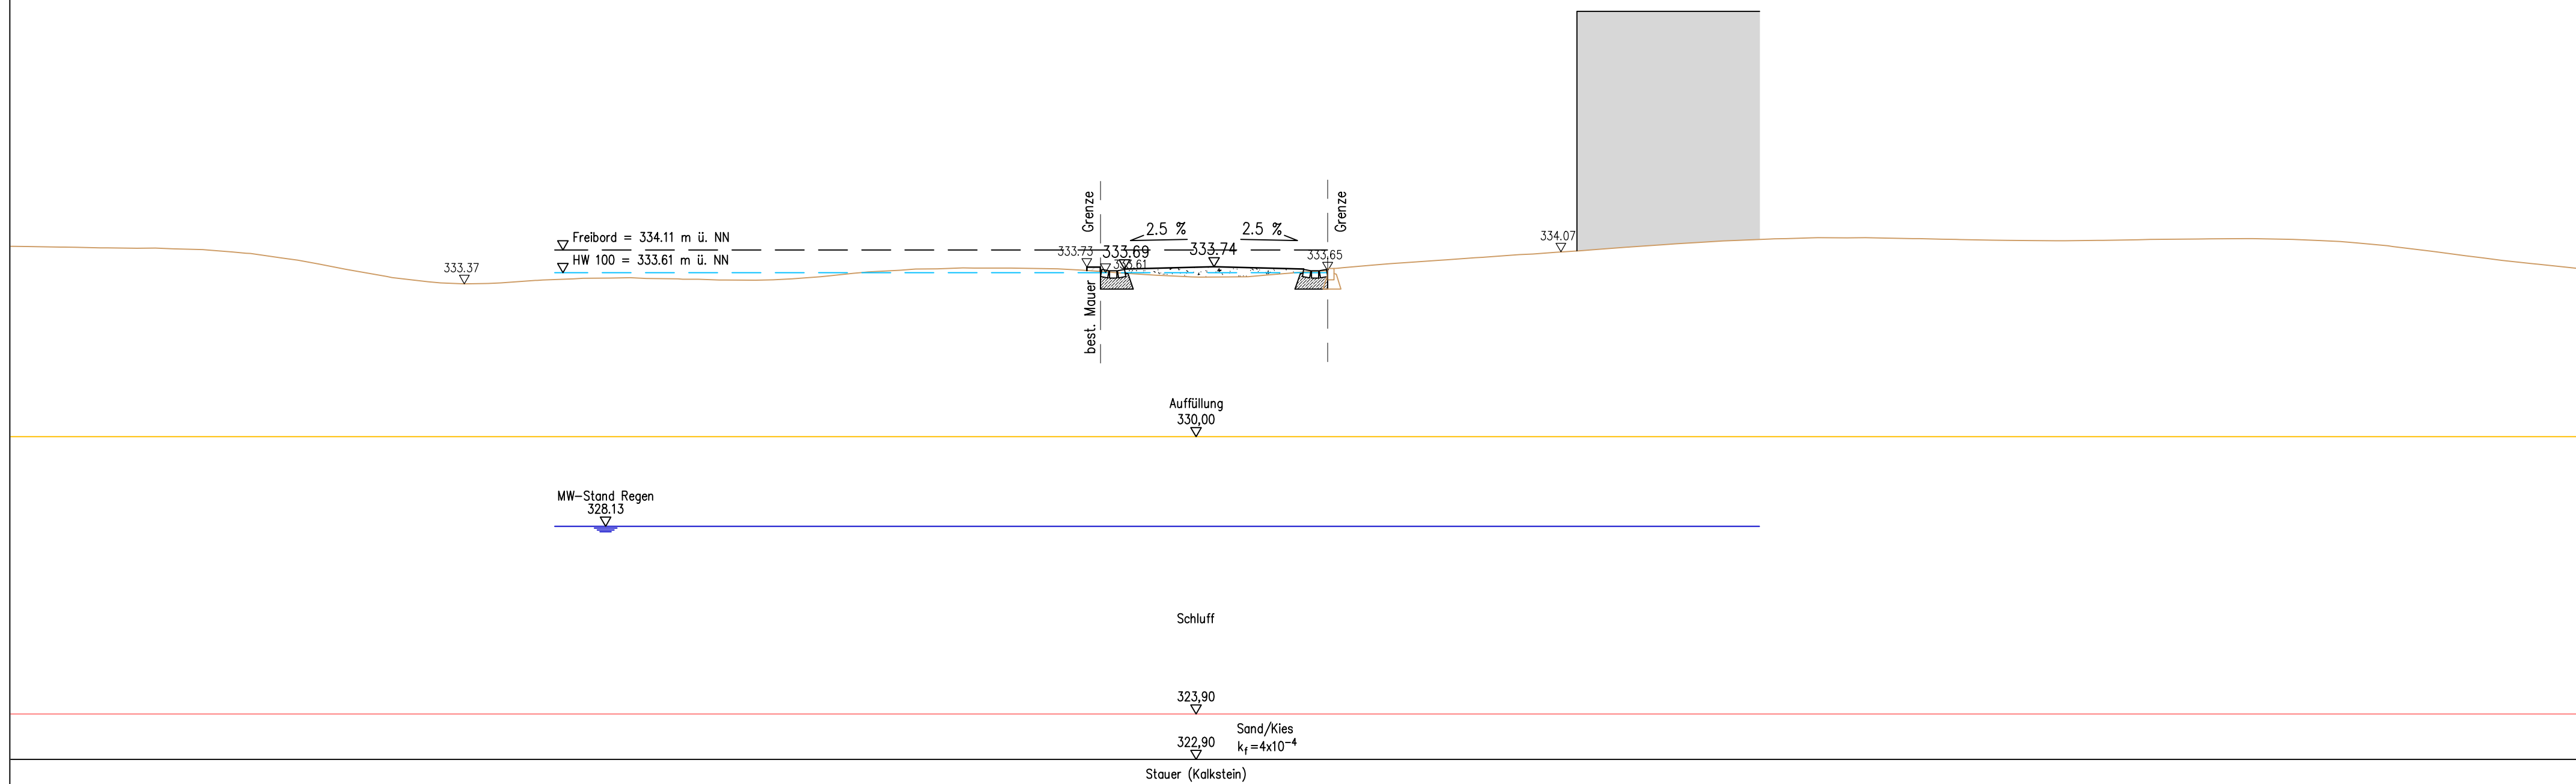

Auf der Schanz 30
 85049 Ingolstadt
 Telefon: (0841) 14 26 30 3-0
 Telefax: (0841) 14 26 30 3-9
 ingolstadt@ib-goldbrunner.de

Obere Marktstraße 5
 85080 Gaimersheim
 Telefon: (08458) 3 97 00-0
 Telefax: (08458) 3 97 00-10
 info@ib-goldbrunner.de

Planungsgemeinschaft:

Index	Bemerkung	geänd. am	Name	gepr. am	Name
f	Bodenschichten ergänzt	02.05.17	Andresen	02.05.17	Goldbrunner
e	Plandetailierung	22.12.15	Andresen	22.12.15	Goldbrunner
d	Sparten ergänzt	29.10.14	Andresen	29.10.14	Goldbrunner
c	Angaben gem Protokoll vom 07.10 eingearbeitet	21.02.14	Andresen	21.02.14	Goldbrunner
b	Bauentwurf: Plandetailierung	02.10.13	Andresen	02.10.13	Goldbrunner
a	Angaben gem Protokoll vom 07.02 eingearbeitet	05.07.13	Andresen	05.07.13	Goldbrunner

Vorhaben:		Hochwasserschutz Regensburg Abschnitt E Bauentwurf		Anlage: 4.22	
Vorhabensträger:		Freistaat Bayern		Plan-Nr.: 007.14f	
Landkreis:		Regensburg		Schutzvermerk/Dateiname:	
Stadt:		Regensburg			
Vorhabenskennzeichen (BAYFS):		G1t3620001012			
Maßstab:	1:100	entw.	17.12.2012	Sc	
		gez.	17.12.2012	An	
		gepr.	18.12.2012	Go	

Entwurfsverfasser: Planungsgruppe Hochwasserschutz Regensburg			
02.05.2017 Goldbrunner Ingenieure GmbH		Wasserwirtschaftsamt Regensburg	
Datum		Datum	
Unterschrift Entwurfsverfasser		Unterschrift Vorhabensträger	