
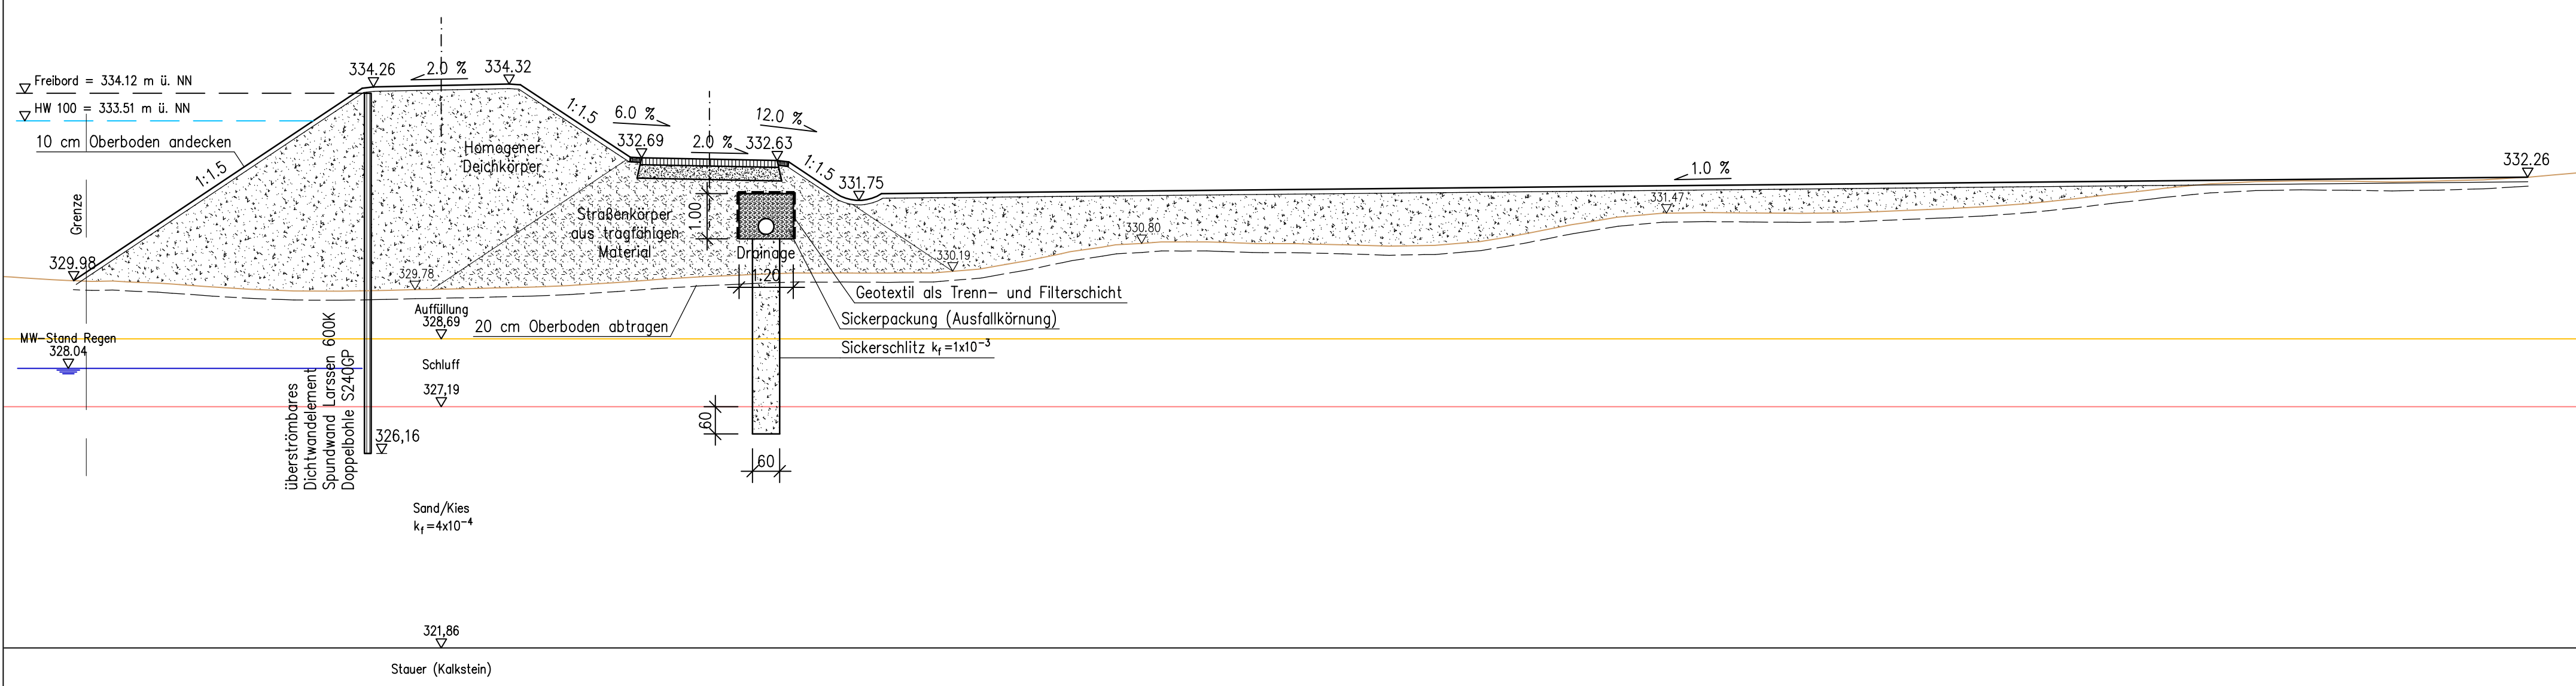


Schnitt A2-A2

Station 0+ 080
M=1:100

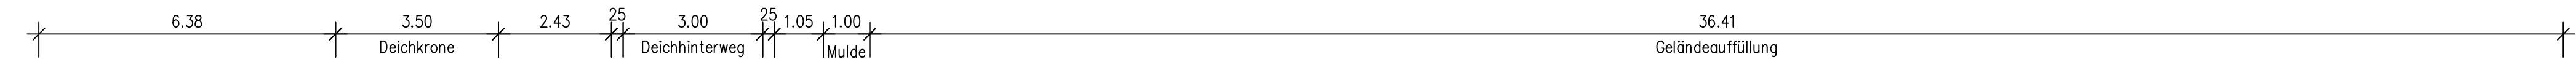

GOLDBRUNNER
Ingenieure GmbH | Büro für Wasserwirtschaft | Ingenieur- und Straßenbau

Auf der Schanz 30
85049 Ingolstadt
Telefon: (0841) 14 26 30 3-0
Telefax: (0841) 14 26 30 3-9
ingolstadt@ib-goldbrunner.de

Obere Marktstraße 5
85080 Gaimersheim
Telefon: (08458) 3 97 00-0
Telefax: (08458) 3 97 00 -10
info@ib-goldbrunner.de

Planungsgemeinschaft:

e	Sickerschlitz ergänzt	02.05.17	Andresen	02.05.17	Goldbrunner
d	Dichtwandelement angepasst	20.10.16	Andresen	20.10.16	Goldbrunner
c	Sickerprisma angepasst	13.06.16	Andresen	13.06.16	Goldbrunner
b	Plandetailierung	22.12.15	Andresen	22.12.15	Goldbrunner
a	MW-Stand ergänzt, Drainageleitung angepasst	29.10.14	Andresen	29.10.14	Goldbrunner
Index	Bemerkung	geänd. am	Name	gepr. am	Name

Vorhaben:	Hochwasserschutz Regensburg Abschnitt E Bauentwurf	Anlage:	4.3
Vorhabensträger:	Freistaat Bayern	Plan-Nr.:	007.18e
Landkreis:	Regensburg	Schutzvermerk/Dateiname:	
Stadt:	Regensburg		
Vorhabenskennzeichen (BAYIFS):	G113620001012		
Maßstab:	Querschnitt A2-A2	entw.	21.02.2014 Sc
1:100		gez.	21.02.2014 An
		gepr.	21.02.2014 Go

Entwurfsverfasser: **Planungsgruppe Hochwasserschutz Regensburg**

02.05.2017	Goldbrunner Ingenieure GmbH	Datum	Wasserwirtschaftsamt Regensburg
	Unterschrift Entwurfsverfasser	Datum	Unterschrift Vorhabensträger