
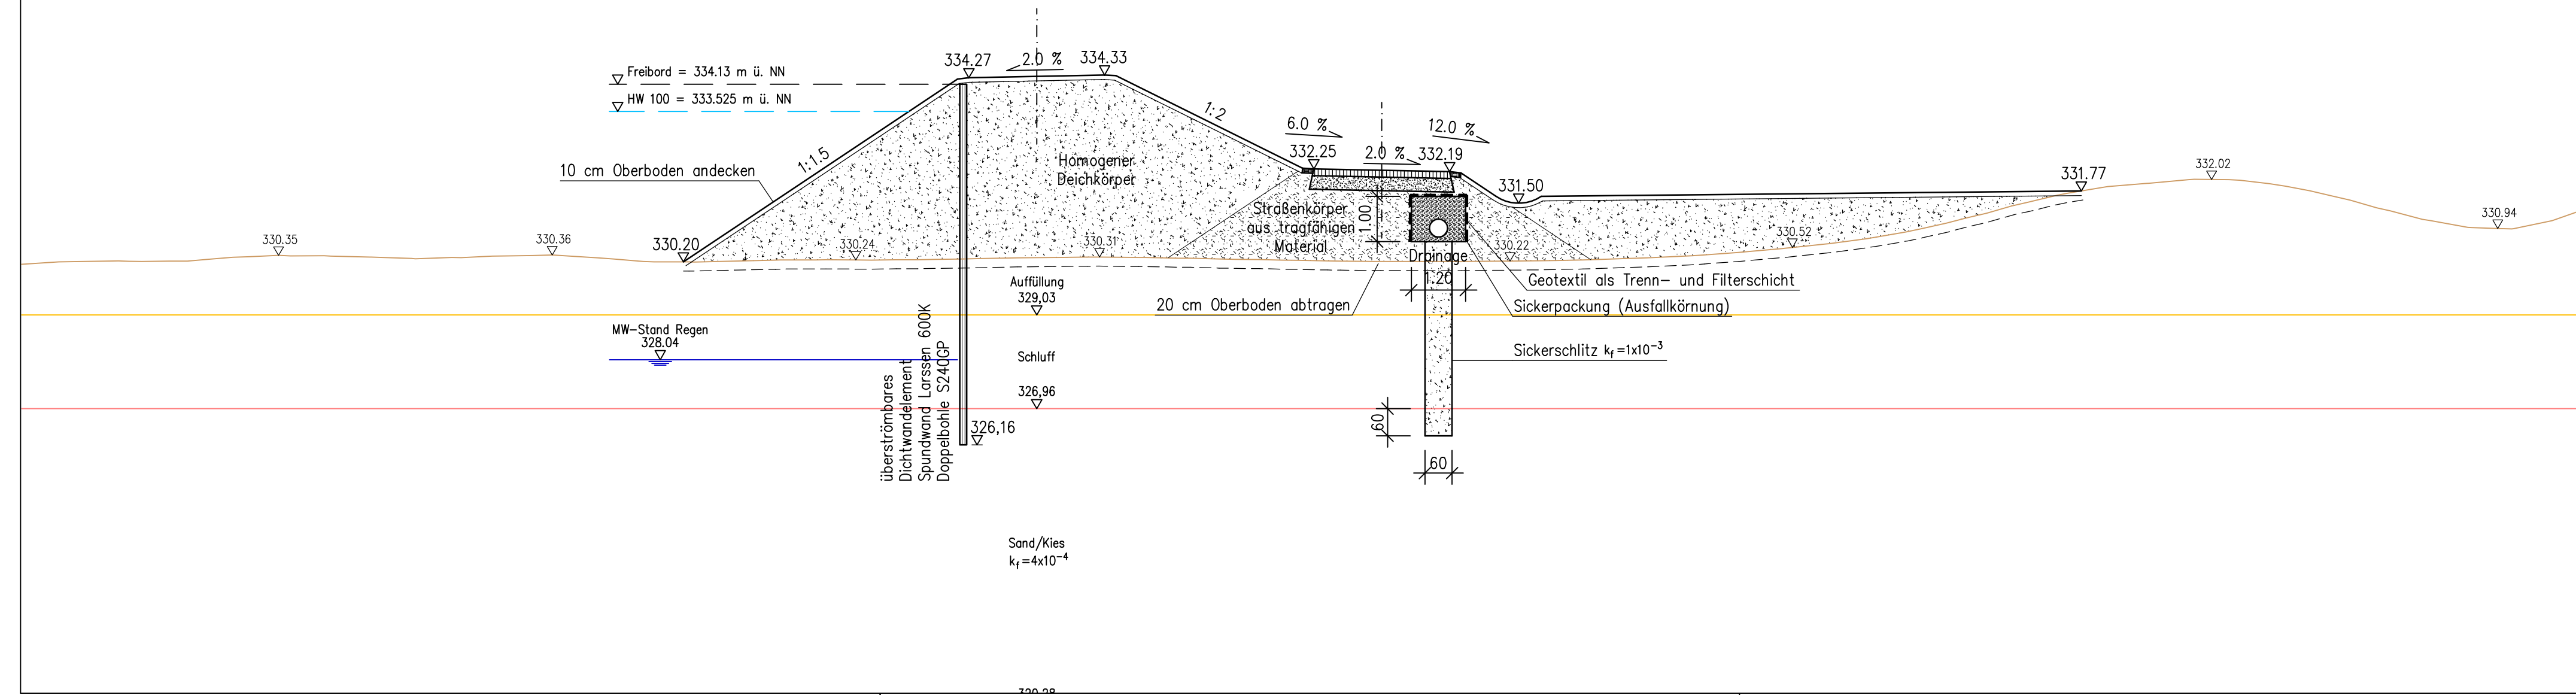


Schnitt B1-B1
Station 0+ 130
M=1:100

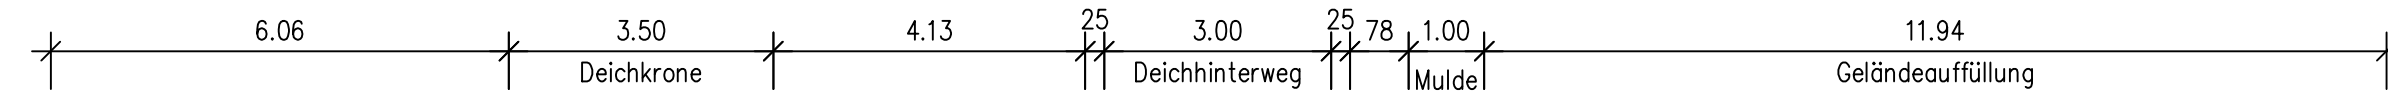

GOLDBRUNNER
Ingenieure GmbH | Büro für Wasserwirtschaft | Ingenieur- und Straßenbau

Auf der Schanz 30
85049 Ingolstadt
Telefon: (0841) 14 26 30 3-0
Telefax: (0841) 14 26 30 3-9
ingolstadt@ib-goldbrunner.de

Obere Marktstraße 5
85080 Gaimersheim
Telefon: (08458) 3 97 00-0
Telefax: (08458) 3 97 00 -10
info@ib-goldbrunner.de

Planungsgemeinschaft:					
Index	Bemerkung	geänd. am	Name	gepr. am	Name
e	Sickerschlitz ergänzt	02.05.17	Andresen	02.05.17	Goldbrunner
d	Dichtwandelement angepasst	20.10.16	Andresen	20.10.16	Goldbrunner
c	Sickerprisma angepasst	13.06.16	Andresen	13.06.16	Goldbrunner
b	Plandetailierung	22.12.15	Andresen	22.12.15	Goldbrunner
a	MW-Stand ergänzt, Drainageleitung angepasst	29.10.14	Andresen	29.10.14	Goldbrunner

Vorhaben: **Hochwasserschutz Regensburg**
Abschnitt E
Bauentwurf

Vorhabensträger: **Freistaat Bayern**

Landkreis: **Regensburg**

Stadt: **Regensburg**

Vorhabenskennzeichen (BAYIFS): G113620001012

Maßstab: **1:100**

entw. 21.02.2014 Sc
gez. 21.02.2014 An
gepr. 21.02.2014 Go

Planungsgruppe Hochwasserschutz Regensburg

Entwurfsverfasser: **Goldbrunner Ingenieure GmbH**

Datum: **02.05.2017**

Wasserwirtschaftsamt Regensburg

Datum: **02.05.2017**

Blattgröße: (0.780 m x 0.297 m = 0.232 m²)