
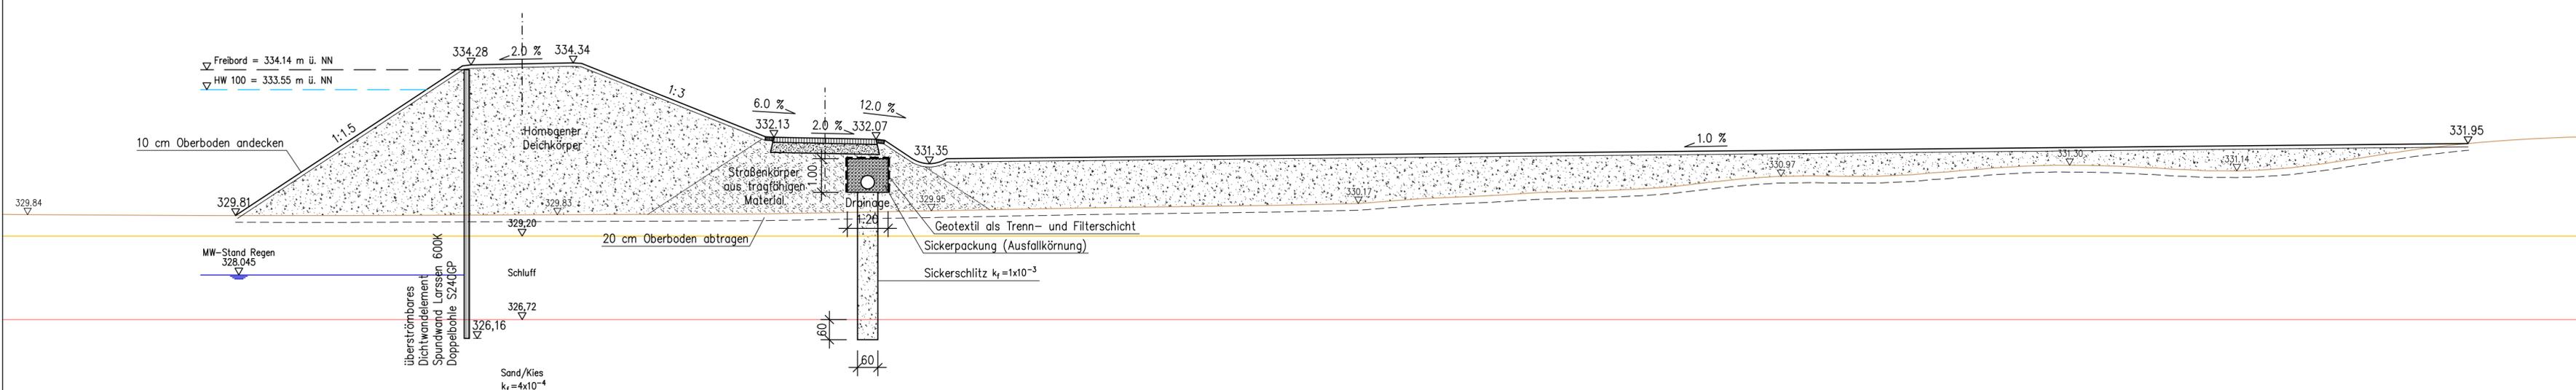


Schnitt B2-B2
Station 0+ 160
M=1:100

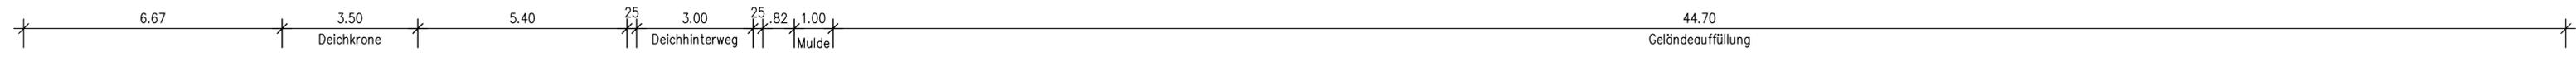

GOLDBRUNNER
Ingenieure GmbH | Büro für Wasserwirtschaft | Ingenieur- und Straßenbau

Auf der Schanz 30
95049 Ingolstadt
Telefon: (0841) 14 26 30 3-0
Telefax: (0841) 14 26 30 3-9
ingolstadt@ib-goldbrunner.de

Obere Marktstraße 5
95080 Gamersheim
Telefon: (08456) 3 97 00-0
Telefax: (08456) 3 97 00-10
info@ib-goldbrunner.de

Planungsgemeinschaft:

e	Sickerschlitz ergänzt	02.05.17	Andresen	02.05.17	Goldbrunner
d	Dichtwandelement angepasst	20.10.16	Andresen	20.10.16	Goldbrunner
c	Sickerprisma angepasst, Kiesbohrung ergänzt	13.06.16	Andresen	13.06.16	Goldbrunner
b	Plandetailierung	22.12.15	Andresen	22.12.15	Goldbrunner
a	MW-Stand ergänzt, Drainageleitung angepasst	29.10.14	Andresen	29.10.14	Goldbrunner

Index	Bemerkung	geänd. am	Name	gepr. am	Name
Vorhaben:		Hochwasserschutz Regensburg		Anlage:	
Abschnitt E		Bautentwurf		4.6	
Vorhabensträger:		Freistaat Bayern		Plan-Nr.:	
Landkreis:		Regensburg		007.20e	
Stadt:		Regensburg		Schutzvermerk/Dateiname:	
Vorhabenskennzeichen (BAYIFS):		G1t3620001012			
Maßstab:	Querschnitt B2-B2	entw.	21.02.2014	Sc	
1:100		gez.	21.02.2014	An	
		gepr.	21.02.2014	Go	

Planungsgruppe Hochwasserschutz Regensburg

Entwurfsverfasser: **GOLDBRUNNER**

Datum: 02.05.2017

Unterzeichnet: **GOLDBRUNNER**

Wasserwirtschaftsamt Regensburg

Datum: _____

Unterzeichnet: _____