



Untere Regenstraße, Verteilerfläche
Schnitt: BKm 0+070
M 1:100

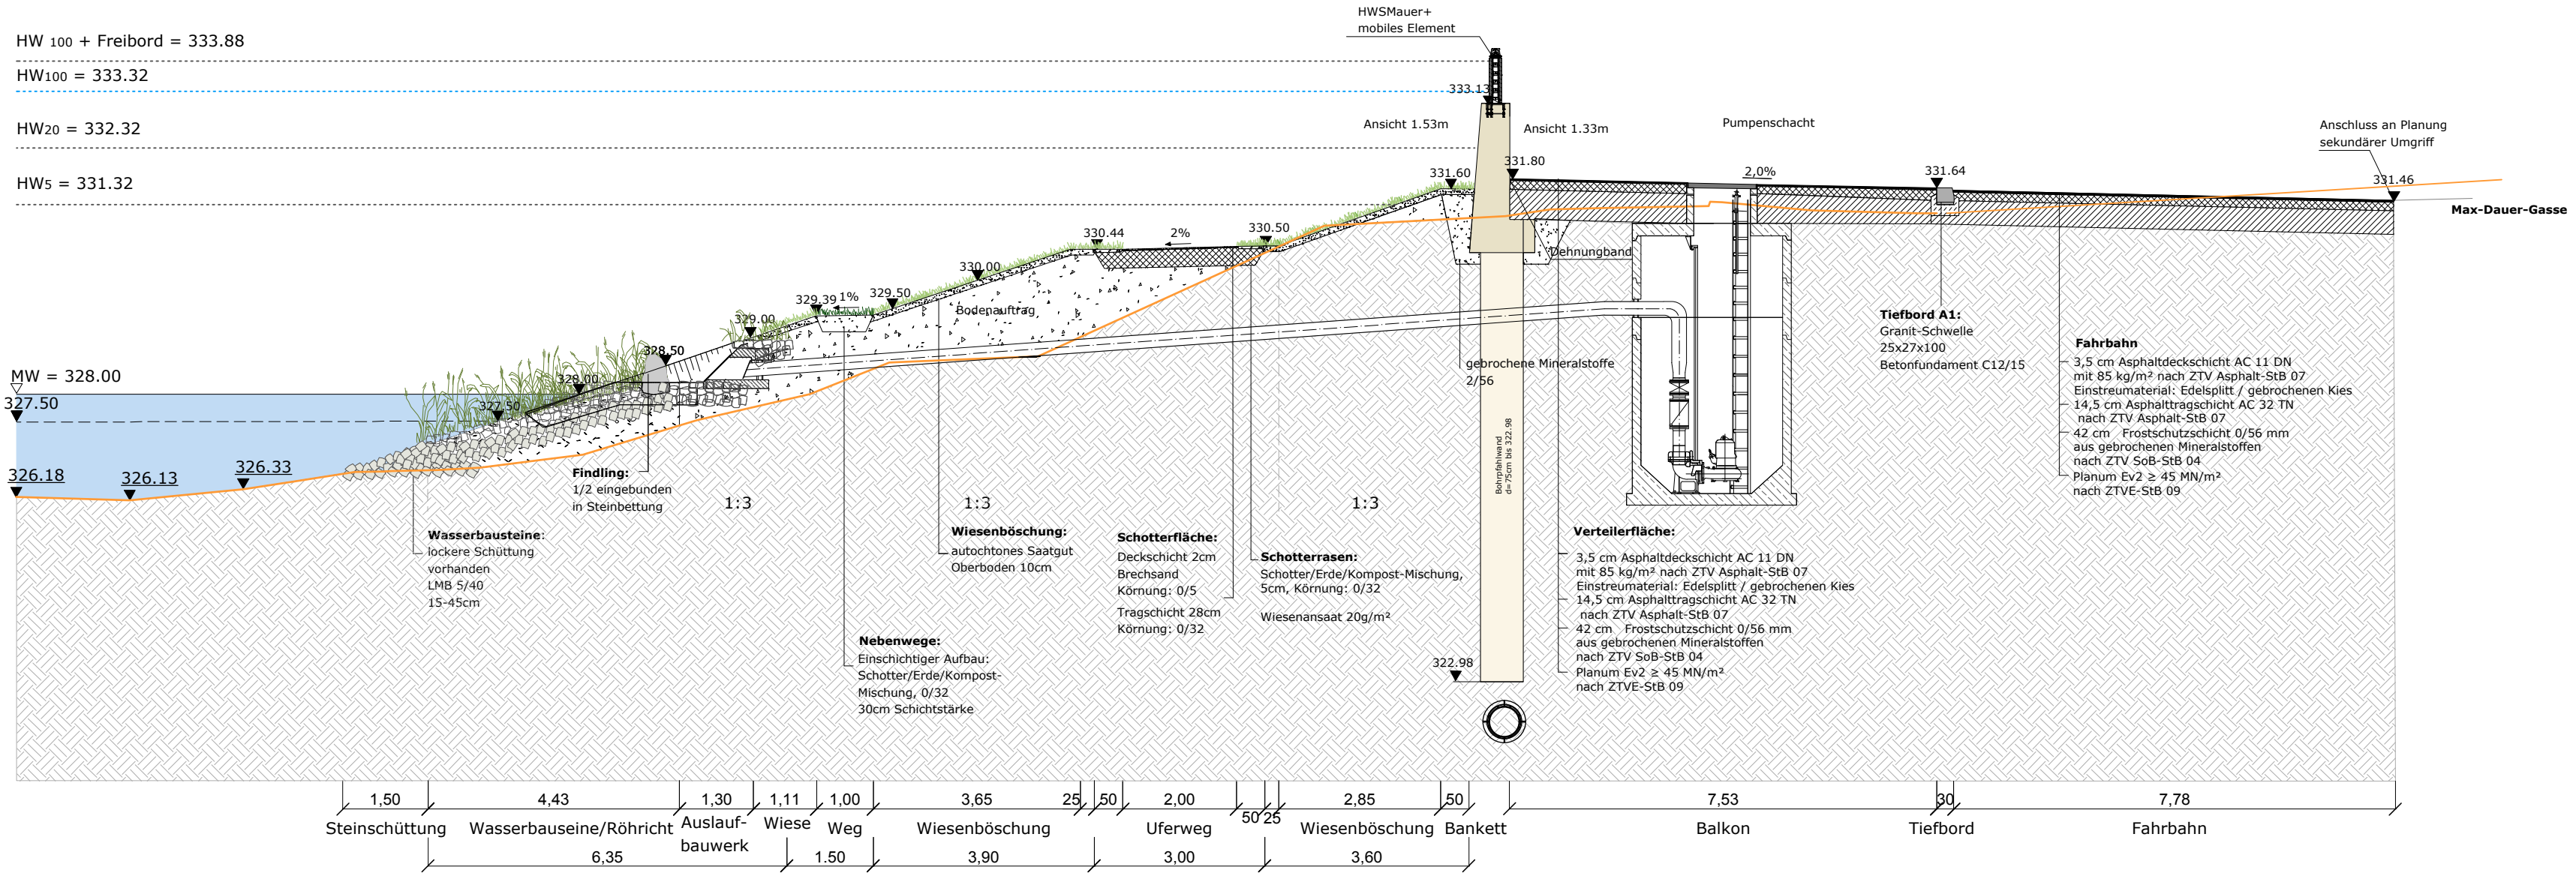

Arbeitsstand 31.05.2013

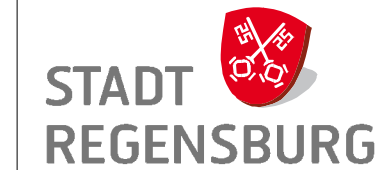

HWSTeam Regensburg
c/o ingenieurbüro obermeyer
Helmholtzstraße 17
14469 Potsdam
Tel: 0331 - 2707043
Fax: 0331 - 2707013
Mail: info@ing-obermeyer.de

d					
c					
b					
a					
Index	Bemerkung	geänd.	Name	gepr.	Name
Vorhaben:	Hochwasserschutz Regensburg Abschnitt D - Reinhausen		Anlage:		
Vorhabensträger:	Freistaat Bayern		Plan-Nr.:		
Landkreis:			602		
Stadt:	Regensburg		Schutzvermerk/ Dateiname:		
Vorhabenkennzeichen (BaylFS): G113620001013					
Maßstab:	Schnitt Ausführungsplanung Station BKm 0+070		entw.	RF	Datum
1 : 100			gez.	MS	Datum
			gepr.	RF	Datum

Entwurfsverfasser: HWSTeam Regensburg					
31.10.2011			Datum:		
Datum:			Zimmermann BOR Wasserwirtschaftsamt Regensburg		