


Untere Regenstraße, Balkon  
Schnitt: BKm 0+105  
M 1:100

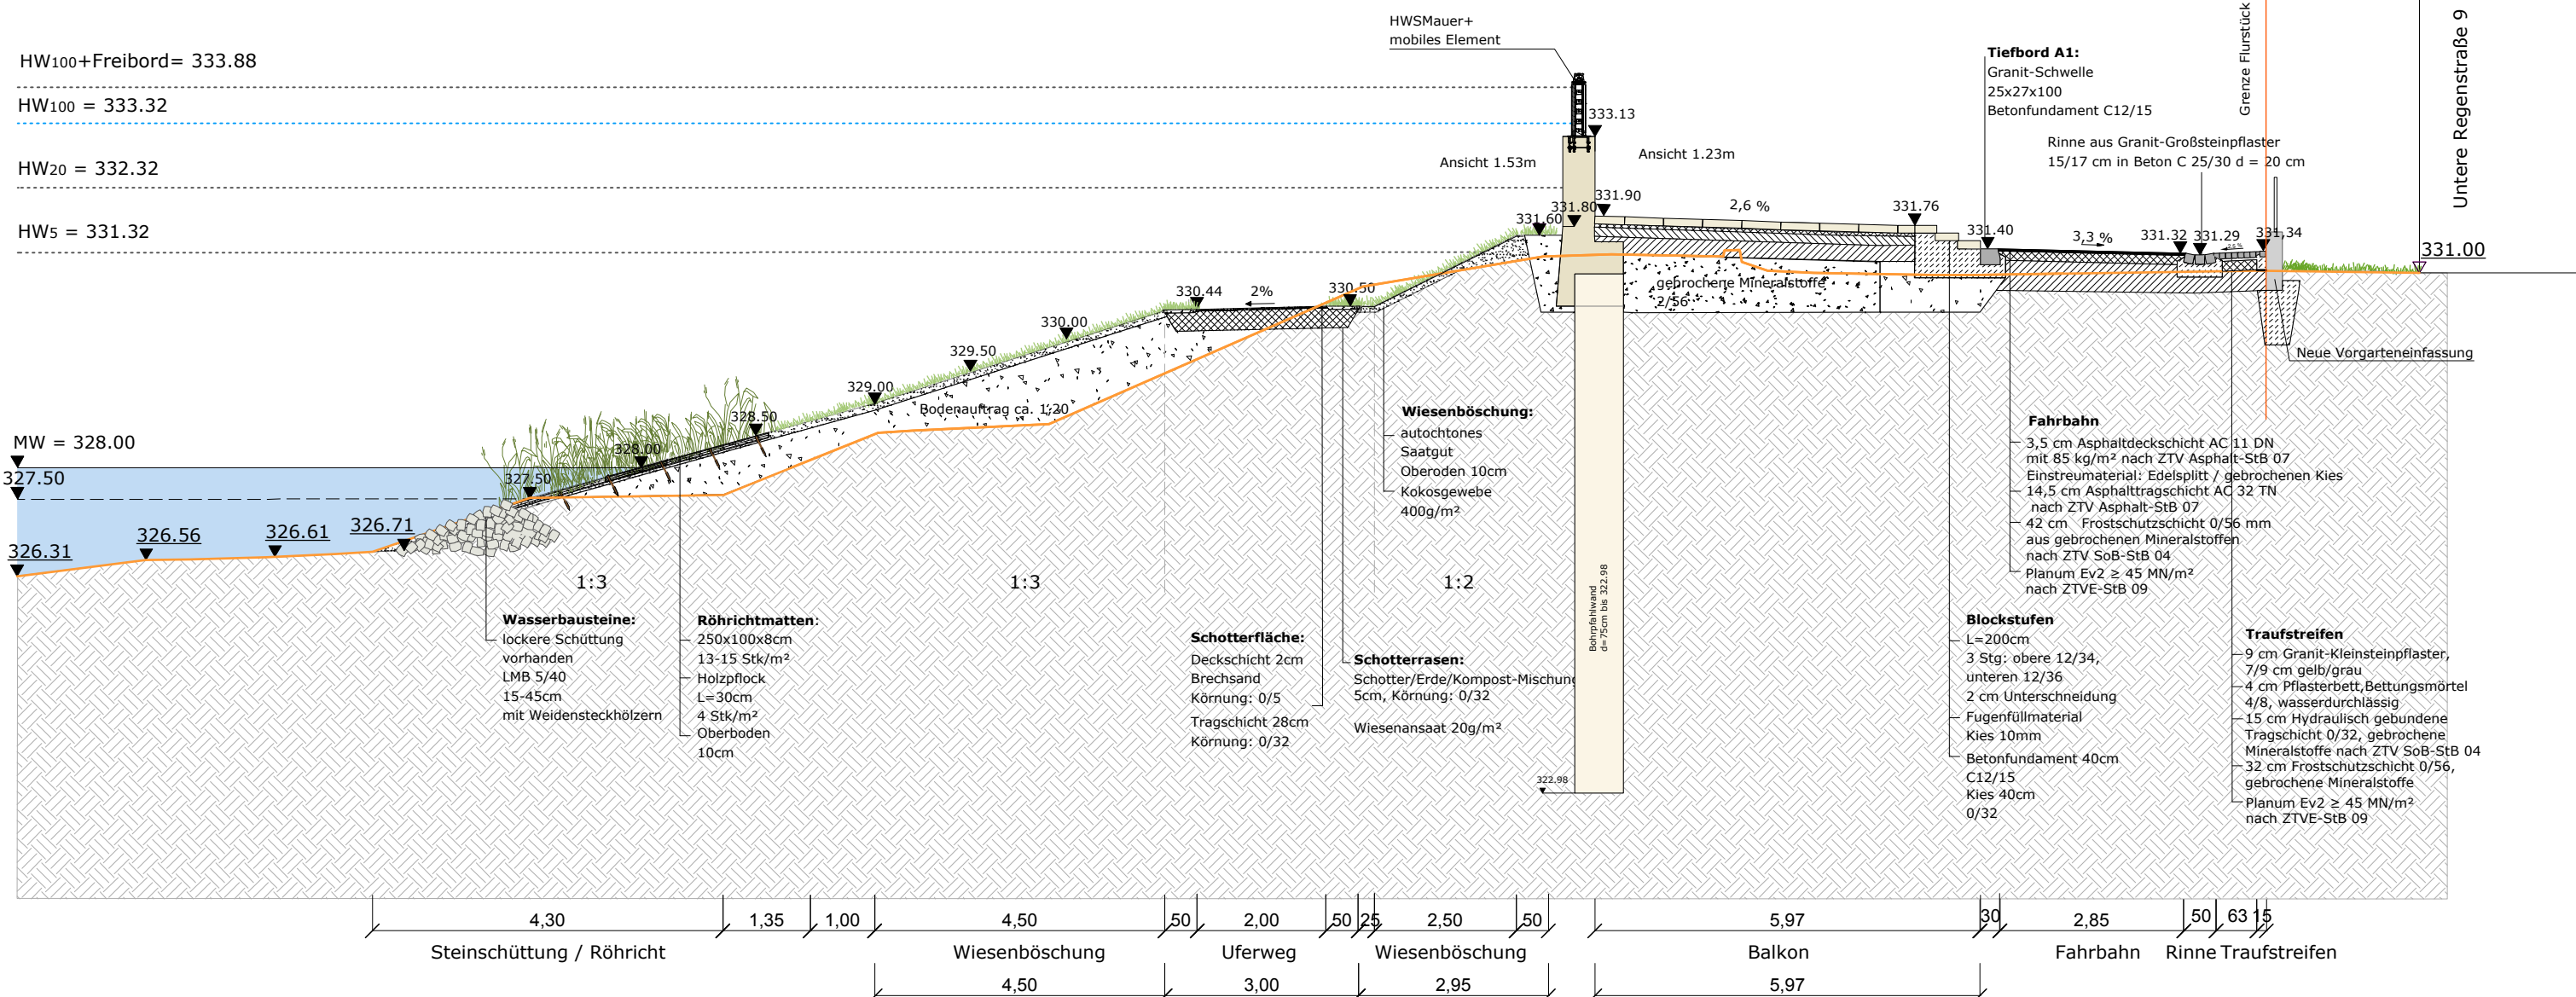

Arbeitsstand 31.05.2013



**HWSTeam Regensburg**  
c/o ingenieurbüro obermeyer  
Helmholtzstraße 17  
14469 Potsdam  
Tel: 0331 - 2707043  
Fax: 0331 - 2707013  
Mail: info@ing-obermeyer.de

d					
c					
b					
a					
Index	Bemerkung	geänd.	Name	gepr.	Name
Vorhaben:	Hochwasserschutz Regensburg Abschnitt D - Reinhausen		Anlage:		
Vorhabensträger:	Freistaat Bayern		Plan-Nr.: 603		
Landkreis:	Regensburg		Schutzvermerk/ Dateiname:		
Stadt:	Regensburg		Vorhabenkennzeichen (BayIFS): G113620001013		
Maßstab:	1 : 100		entw.	RF	Datum
	Schnitt Ausführungsplanung Station BKm 0+105		gez.	MS	Datum
			gepr.	RF	Datum

Entwurfsverfasser: **HWSTeam Regensburg**

Datum: 31.10.2011  
Entwurfsverfasser: Zimmermann BOR  
Wasserwirtschaftsamt Regensburg