



Untere Regenstraße, Reinhausener Brücke  
Schnitt: Bkm 0+178  
M 1:100

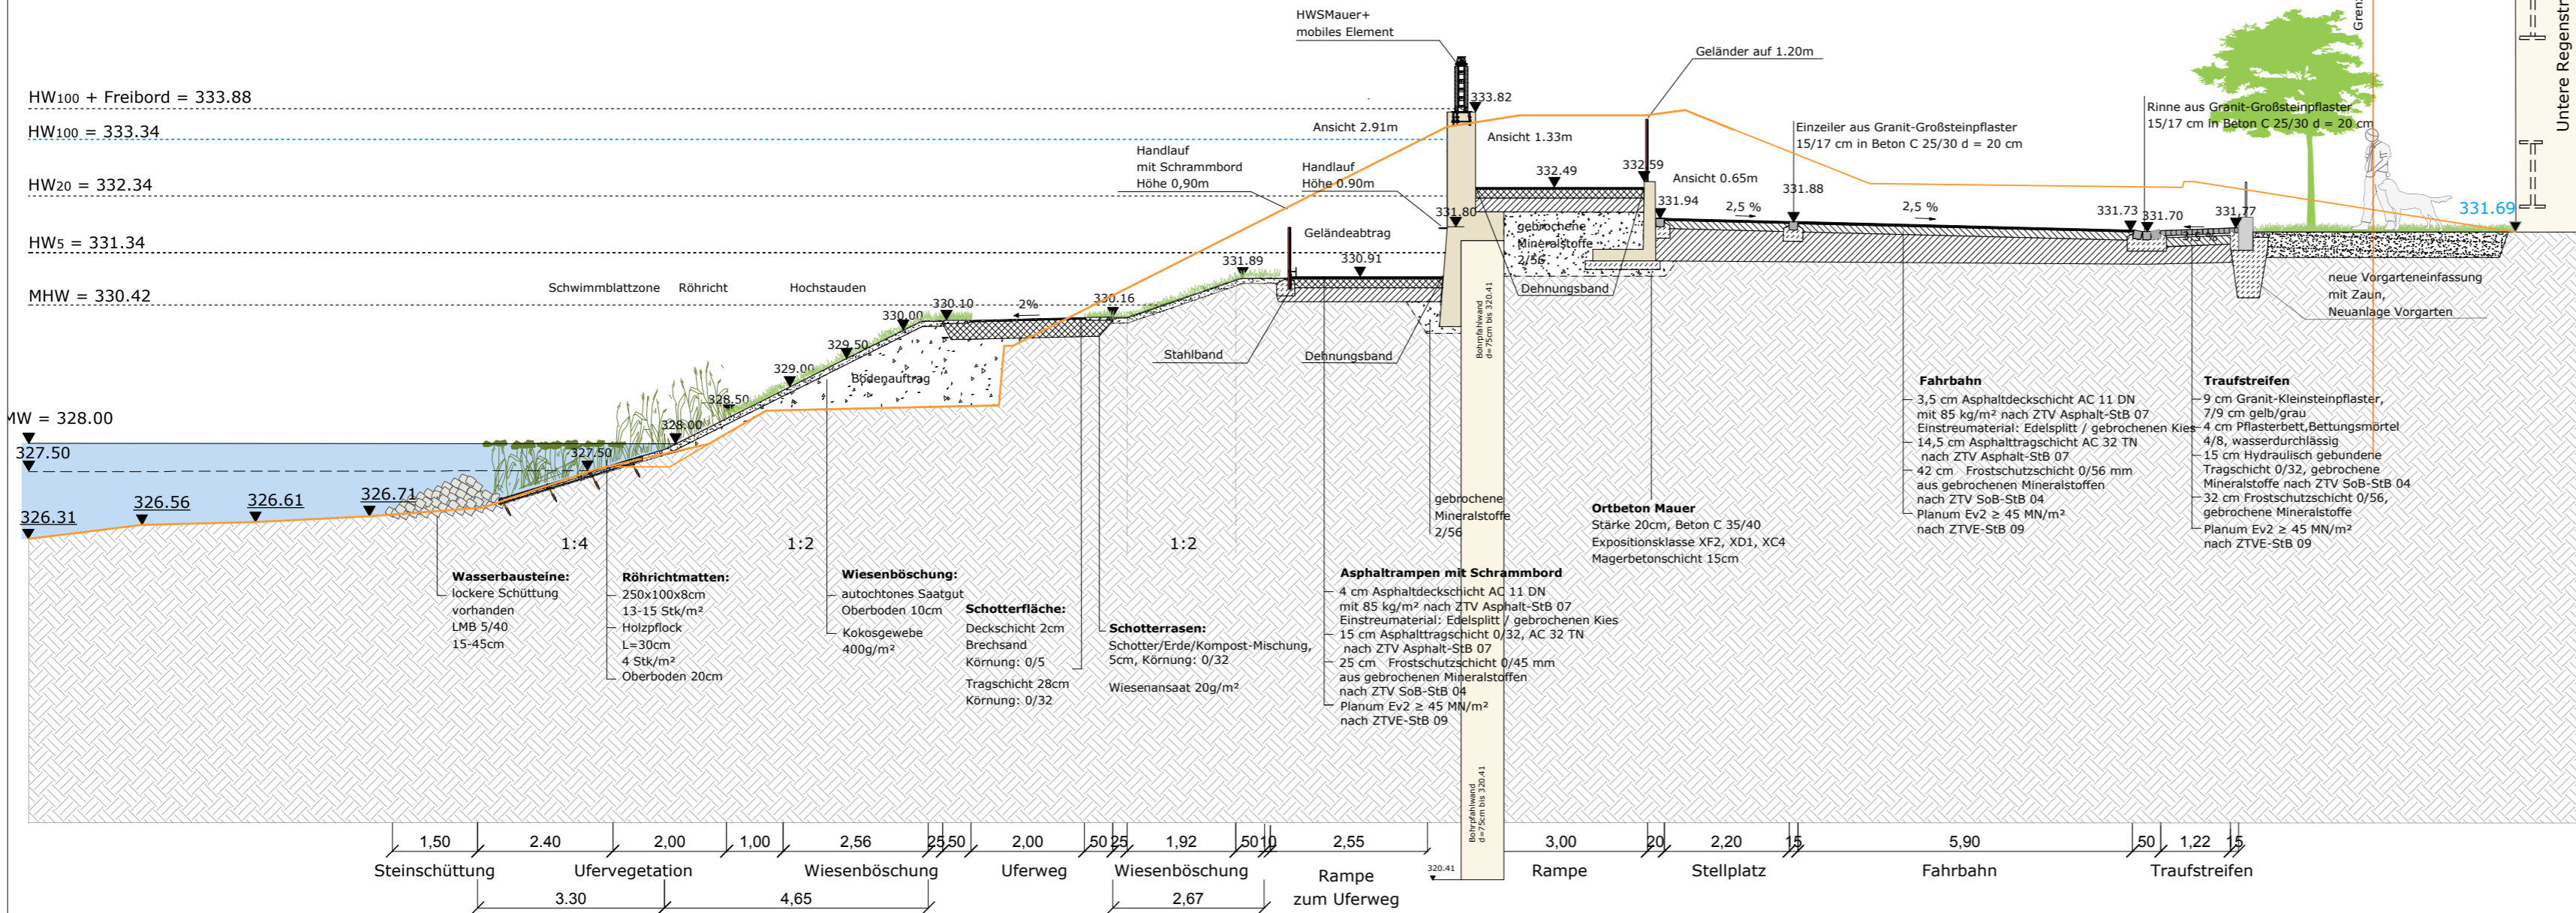

Arbeitsstand 31.05.2013

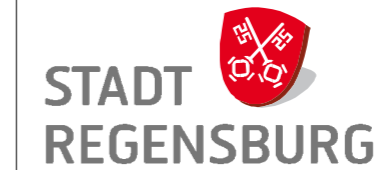

**HWSTeam Regensburg**  
c/o ingenieurbüro obermeyer  
Helmholtzstraße 17  
14469 Potsdam  
Tel: 0331 - 2707043  
Fax: 0331 - 2707013  
Mail: info@ing-obermeyer.de

d					
c					
b					
a					

Index	Bemerkung	geänd.	Name	gepr.	Name
Vorhaben:	Hochwasserschutz Regensburg Abschnitt D - Reinhausen		Anlage:		
Vorhabensträger:	Freistaat Bayern		Plan-Nr.: <b>605</b>		
Landkreis:	Regensburg		Schutzvermerk/ Dateiname:		
Stadt:	Regensburg				
Vorhabenkennzeichen (Bay/IFS): G113620001013					
Maßstab:	1 : 100		Schnitt, Ausführungsplanung Station Bkm 0+178	entw.	RF Datum
				gez.	MS Datum
				gepr.	RF Datum

Entwurfsverfasser: <b>HWSTeam Regensburg</b>					
31.10.2011			Datum: Zimmermann BOR Wasserwirtschaftsamt Regensburg		
Datum: Entwurfsverfasser			Datum: Zimmermann BOR Wasserwirtschaftsamt Regensburg		