


Reinhausener Brücke
Schnitt: BKm 0+241
M 1:100

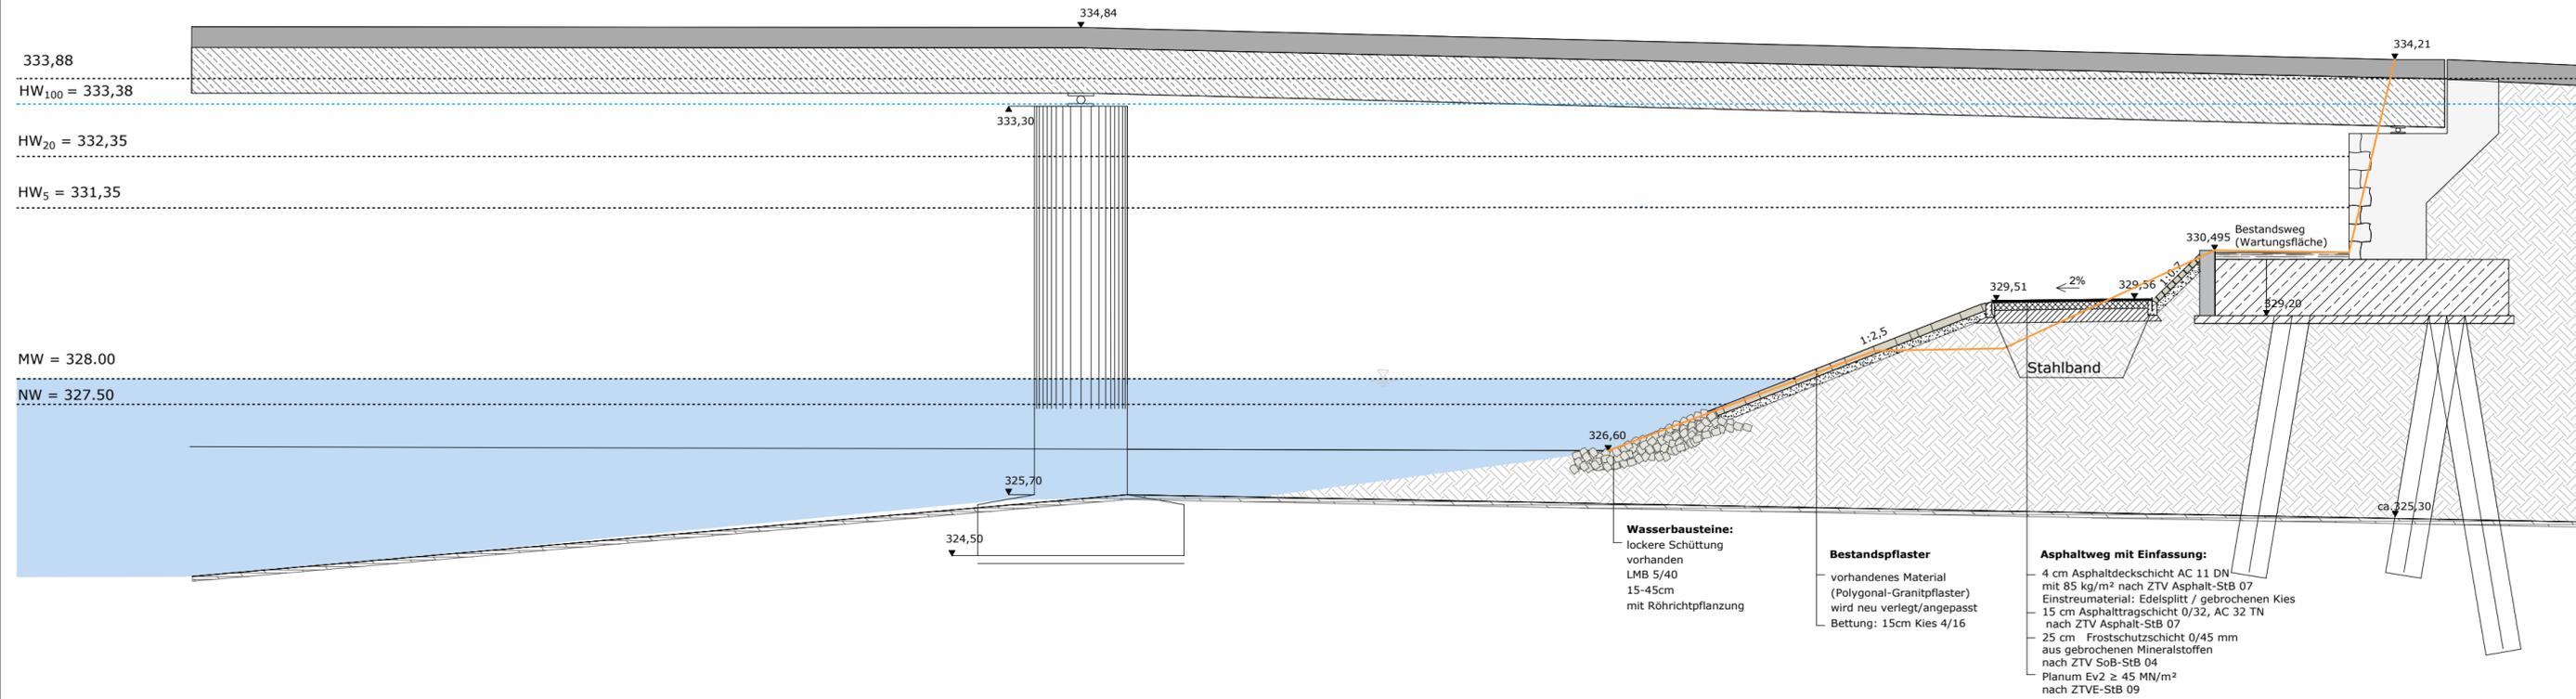

Arbeitsstand 28.05.2013



HWSTeam Regensburg
c/o ingenieurbüro obermeyer
Helmholtzstraße 17
14469 Potsdam
Tel: 0331 - 2707043
Fax: 0331 - 2707013
Mail: info@ing-obermeyer.de

d					
c					
b					
a					
Index	Bemerkung	geänd.	Name	gepr.	Name
Vorhaben:	Hochwasserschutz Regensburg Abschnitt D - Reinhausen		Anlage:		
Vorhabensträger:	Freistaat Bayern		Plan-Nr.:	614	
Landkreis:	Regensburg		Schutzvermerk/ Dateiname:		
Stadt:	Regensburg				
Vorhabenkennzeichen (Bay/FS): G113620001013					
Maßstab:	1 : 100	Schnitt, Ausführungsplanung Station BKm 0+241 Reinhausener Brücke	entw.	RF	Datum
			gez.	MS	Datum
			gepr.	RF	Datum

Entwurfsverfasser: **HWSTeam Regensburg**

Datum: 31.10.2011
Entwurfsverfasser: _____ Datum: _____
Zimmermann BOR
Wasserwirtschaftsamt Regensburg