


Obere Regenstraße, Promenade / Rampe
Schnitt: BKm 0+314
M 1:100

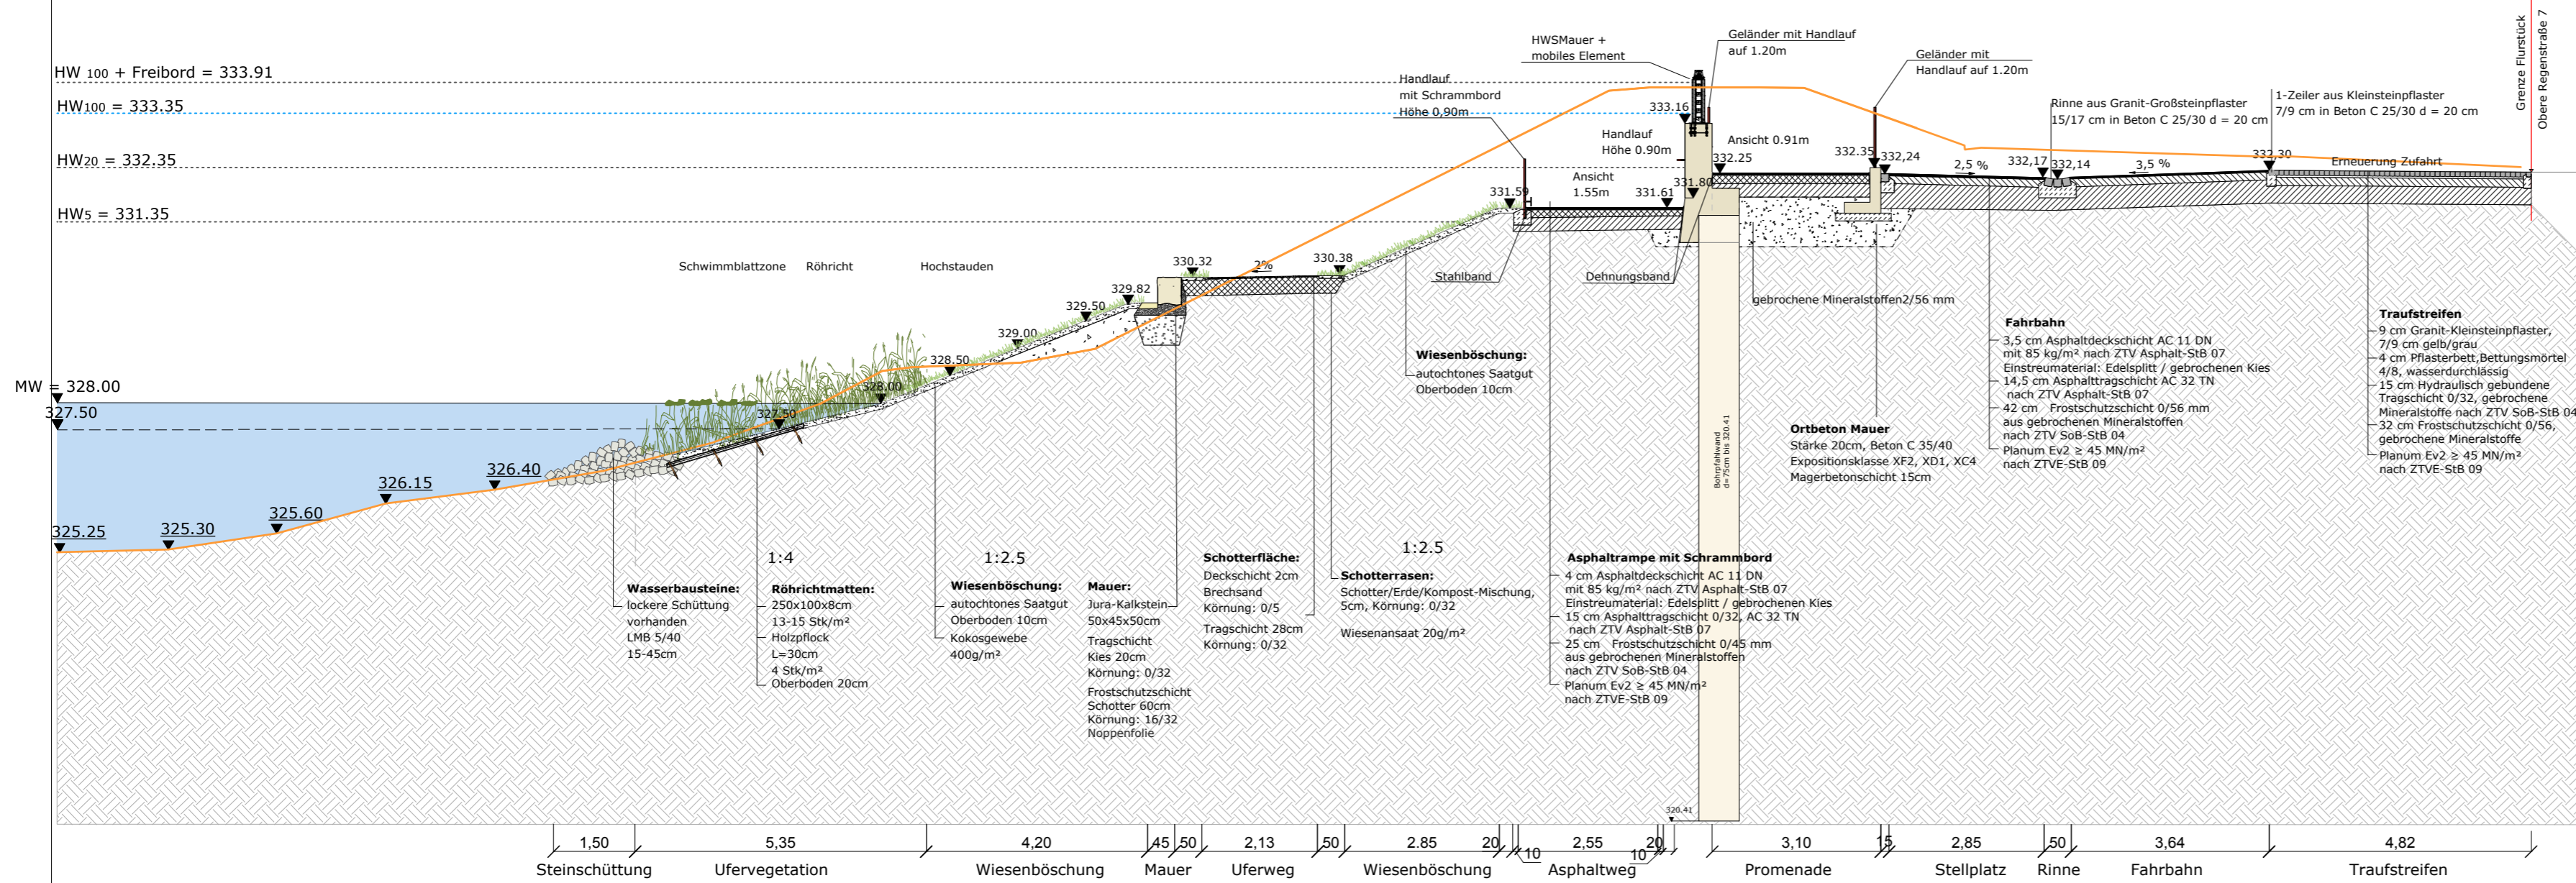

Arbeitsstand 31.05.2013



HWSTeam Regensburg
c/o ingenieurbüro obermeyer
Helmholtzstraße 17
14469 Potsdam
Tel: 0331 - 2707043
Fax: 0331 - 2707013
Mail: info@ing-obermeyer.de

d					
c					
b					
a					

Index	Bemerkung	geänd.	Name	gepr.	Name
Vorhaben: Hochwasserschutz Regensburg Abschnitt D - Reinhausen			Anlage:		
Vorhabensträger: Freistaat Bayern			Plan-Nr.: 608		
Landkreis: Regensburg			Schutzvermerk/ Dateiname:		
Stadt: Regensburg			Vorhabenkennzeichen (BaylFS): G113620001013		
Maßstab: 1 : 100	Schnitt Ausführungsplanung Station BKm 0+314		entw. RF	Datum	
			gez. MS	Datum	
			gepr. RF	Datum	

Entwurfsverfasser: HWSTeam Regensburg					
31.10.2011		Datum:		Zimmermann BOR	
Datum:		Entwurfsverfasser:		Wasserwirtschaftsamt Regensburg	