



Obere Regenstraße
Schnitt: BKm 0+419
M 1:100

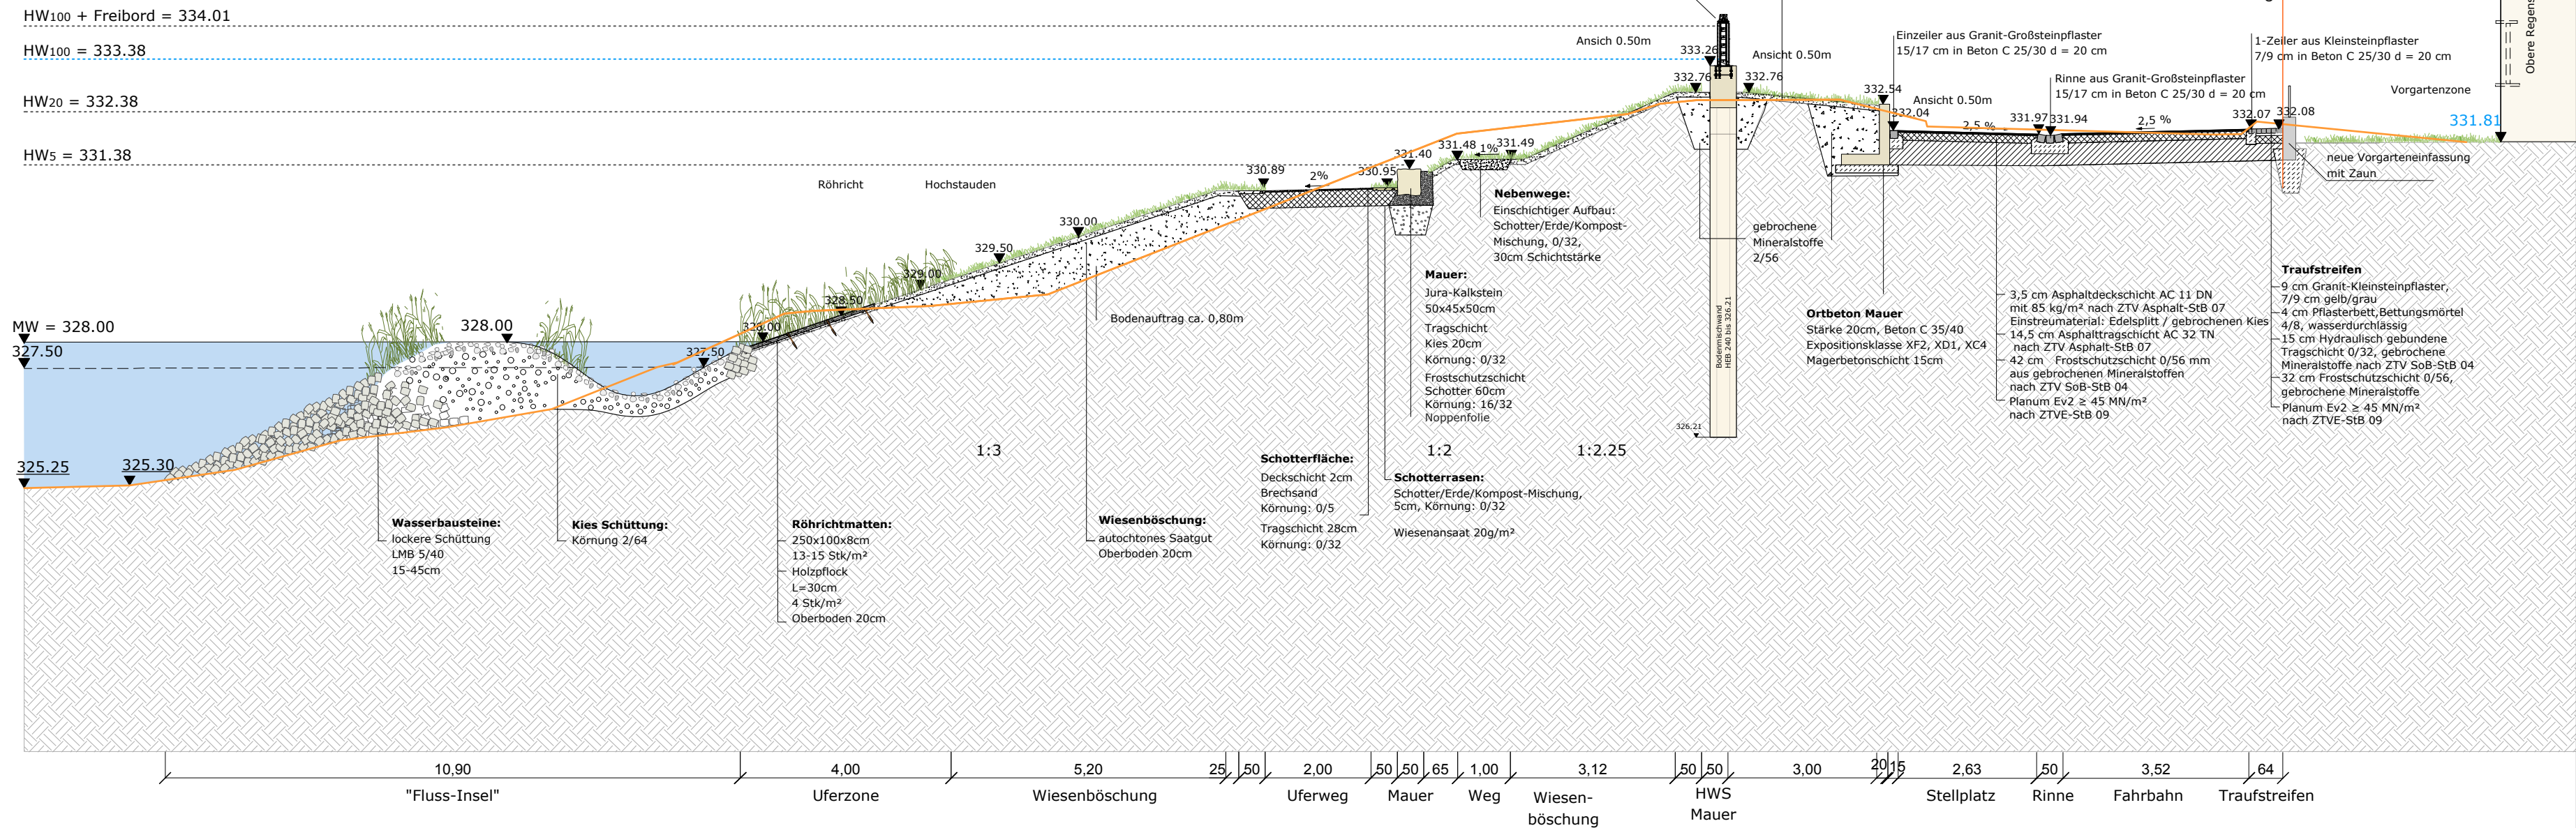

Arbeitsstand 31.05.2013

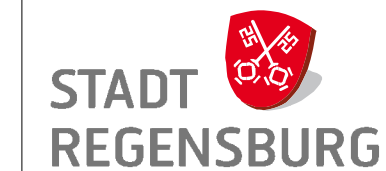

HWSTeam Regensburg
c/o ingenieurbüro obermeyer
Helmholtzstraße 17
14469 Potsdam
Tel: 0331 - 2707043
Fax: 0331 - 2707013
Mail: info@ing-obermeyer.de

d					
c					
b					
a					
Index	Bemerkung	geänd.	Name	gepr.	Name
Vorhaben: Hochwasserschutz Regensburg Abschnitt D - Reinhausen			Anlage:		
Vorhabensträger: Freistaat Bayern			Plan-Nr.: 610		
Landkreis: Regensburg			Schutzvermerk/ Dateiname:		
Vorhabenkennzeichen (BaylFS): G113620001013					
Maßstab: 1 : 100	Schnitt Ausführungsplanung Station BKm 0+419		entw. RF	Datum	
			gez. MS	Datum	
			gepr. RF	Datum	

Entwurfsverfasser: HWSTeam Regensburg

31.10.2011
Datum: Entwurfsverfasser
Zimmermann BOR
Wasserwirtschaftsamt Regensburg