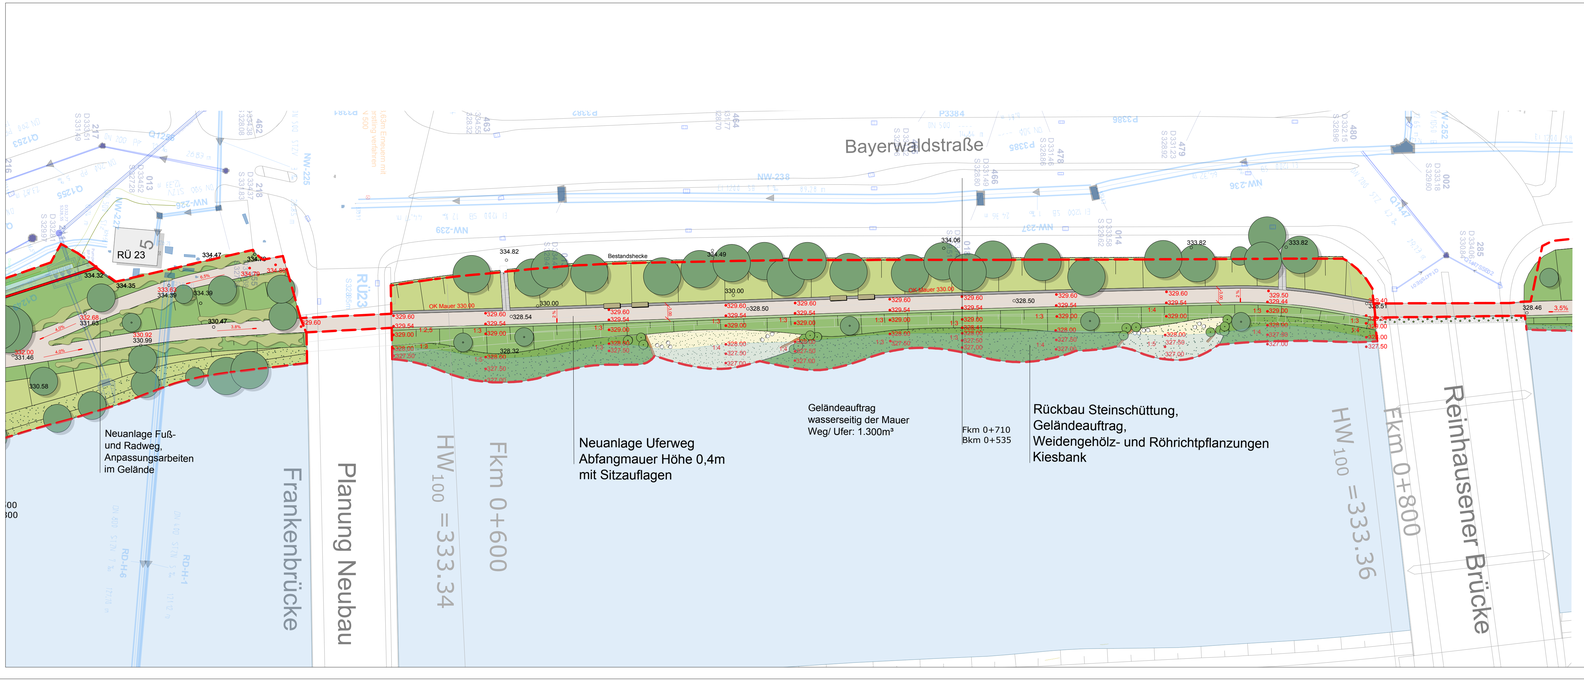

LEGENDE

Bauliche Anlagen

Bestand

- Uferweg Bestand

Planung

- Hochwasserschutzmauer
- Mobile Elemente als Lückenschluss
- Binnenentwässerung
- Rampe
- Asphalt/ Einstreudecke
- Wassergebundene Platz- und Wegedecke
- Bankett-Schotterrasen
- Fußweg/ Betriebsweg Schotterrasen
- Pflasterfläche
- Treppenanlage
- Stützmauer
- Bankauflagen
- Zaun

Vegetationsflächen

Bestand

- Baum
- Vegetationsflächen
- Röhricht-Weiden-Saum
- Hecke

Vegetationsflächen

Planung

- Baum einstämmig
- Baum zweistämmig
- Baum Fällung
- Mauerbegrünung
- Kiesbank
- Wiesenflächen
- Röhricht-Pflanzung
- Weidengehölze
- Totholz-Baumstamm
- Gehölze
- Wiederherstellung Entwässerungsgraben
- Hochbord
- Rinne, zweizeilig
- Großsteinpflaster, einzeilig
- Leuchte

Technische Angaben

- 1.42m — Ansicht HWS-Mauer
- 331.63 — Höhe Planung in müNN
- 331.30 — Höhe Bestand in müNN
- 1:3 — Böschungsneigung
- 6% — Gefälle
- Schattenfuge/ Höhensprung
- Fkm — Flusskilometer
- Kanal
- Grenze HWS-Planungsgebiet

N

0 5 10 20 30 40 50m

Wasserwirtschaftsamt Regensburg

STADT REGENSBURG

HWSTeam Regensburg
c/o ingenieurbüro obermeyer
Heimholzstraße 17
14469 Potsdam
Tel: 0331 - 2707043
Fax: 0331 - 2707013
Mail: info@ing-obermeyer.de

Index	Bemerkung	geänd.	Name	gepr.	Name
d					
c					
b					
a					

Vorhaben:	Hochwasserschutz Stadt Regensburg Abschnitt L - Steinweg		LP4
Vorhabensträger:	Freistaat Bayern	Plan-Nr.:	301-T2
Landkreis:			
Stadt:	Regensburg	Schutzvermerk/ Dateiname:	
Vorhabenkennzeichen (BayIFS): G1062000101I1			
Maßstab: 1 : 500	Teilabschnitt Bayerwaldstraße	entw. gez. gepr.	
Entwurfsverfasser:	HWSTeam Regensburg		
28.11.2014 Datum:	Entwurfsverfasser	Datum:	Vorhabensträger

Vorlage: PROGRESS_ARTFEX+Regensburg 2.1.dwt+Steinweg\ANSICHTEN-GRUNDRISS-Ingolstadt\STRA_PL_10_Ingolstadt_Regensburg.dwg - user