


333.89 Höhen Bestand
331.70 Höhen Planung
Geländeverlauf Bestand
Geländeverlauf Planung

Holzschneiderstraße 6a

Grundstücksgrenze

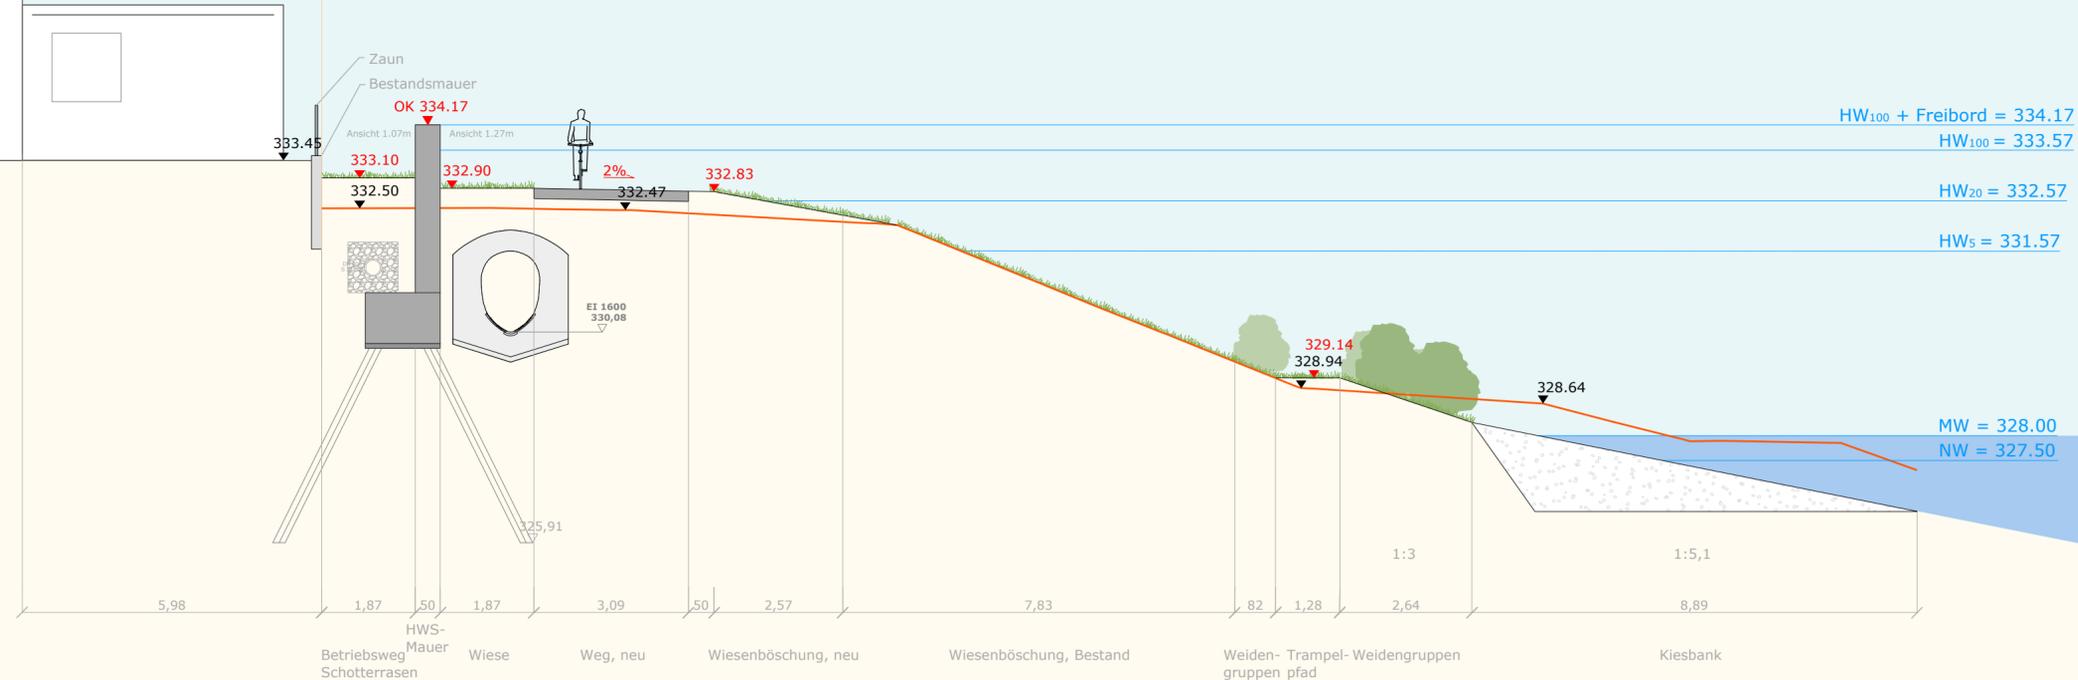

HW₁₀₀ + Freibord = 334.17
HW₁₀₀ = 333.57
HW₂₀ = 332.57
HW₅ = 331.57

MW = 328.00
NW = 327.50

STADT
REGENSBURG 



HWSTeam Regensburg
c/o ingenieurbüro obermeyer
Helmholtzstraße 17
14469 Potsdam
Tel: 0331 - 2707043
Fax: 0331 - 2707013
Mail: info@ing-obermeyer.de

d					
c					
b					
a					
Index	Bemerkung	geänd.	Name	gepr.	Name
Vorhaben:	Hochwasserschutz Stadt Regensburg Abschnitt L - Steinweg				LP4
Vorhabensträger:	Freistaat Bayern				Plan-Nr.:
Landkreis:	Regensburg				512
Stadt:	Regensburg				Schutzvermerk/ Dateiname:
Vorhabenkennzeichen (BaylFS):	G113620001011				
Maßstab:	1 : 100				entw.
	Schnitt 1+468				gez.
					gepr.

Entwurfsverfasser: HWSTeam Regensburg

Datum: 28.11.2014 

Datum: _____ Vorhabensträger