


333.89 Höhen Bestand
 331.70 Höhen Planung
 — Geländeverlauf Bestand
 — Geländeverlauf Planung

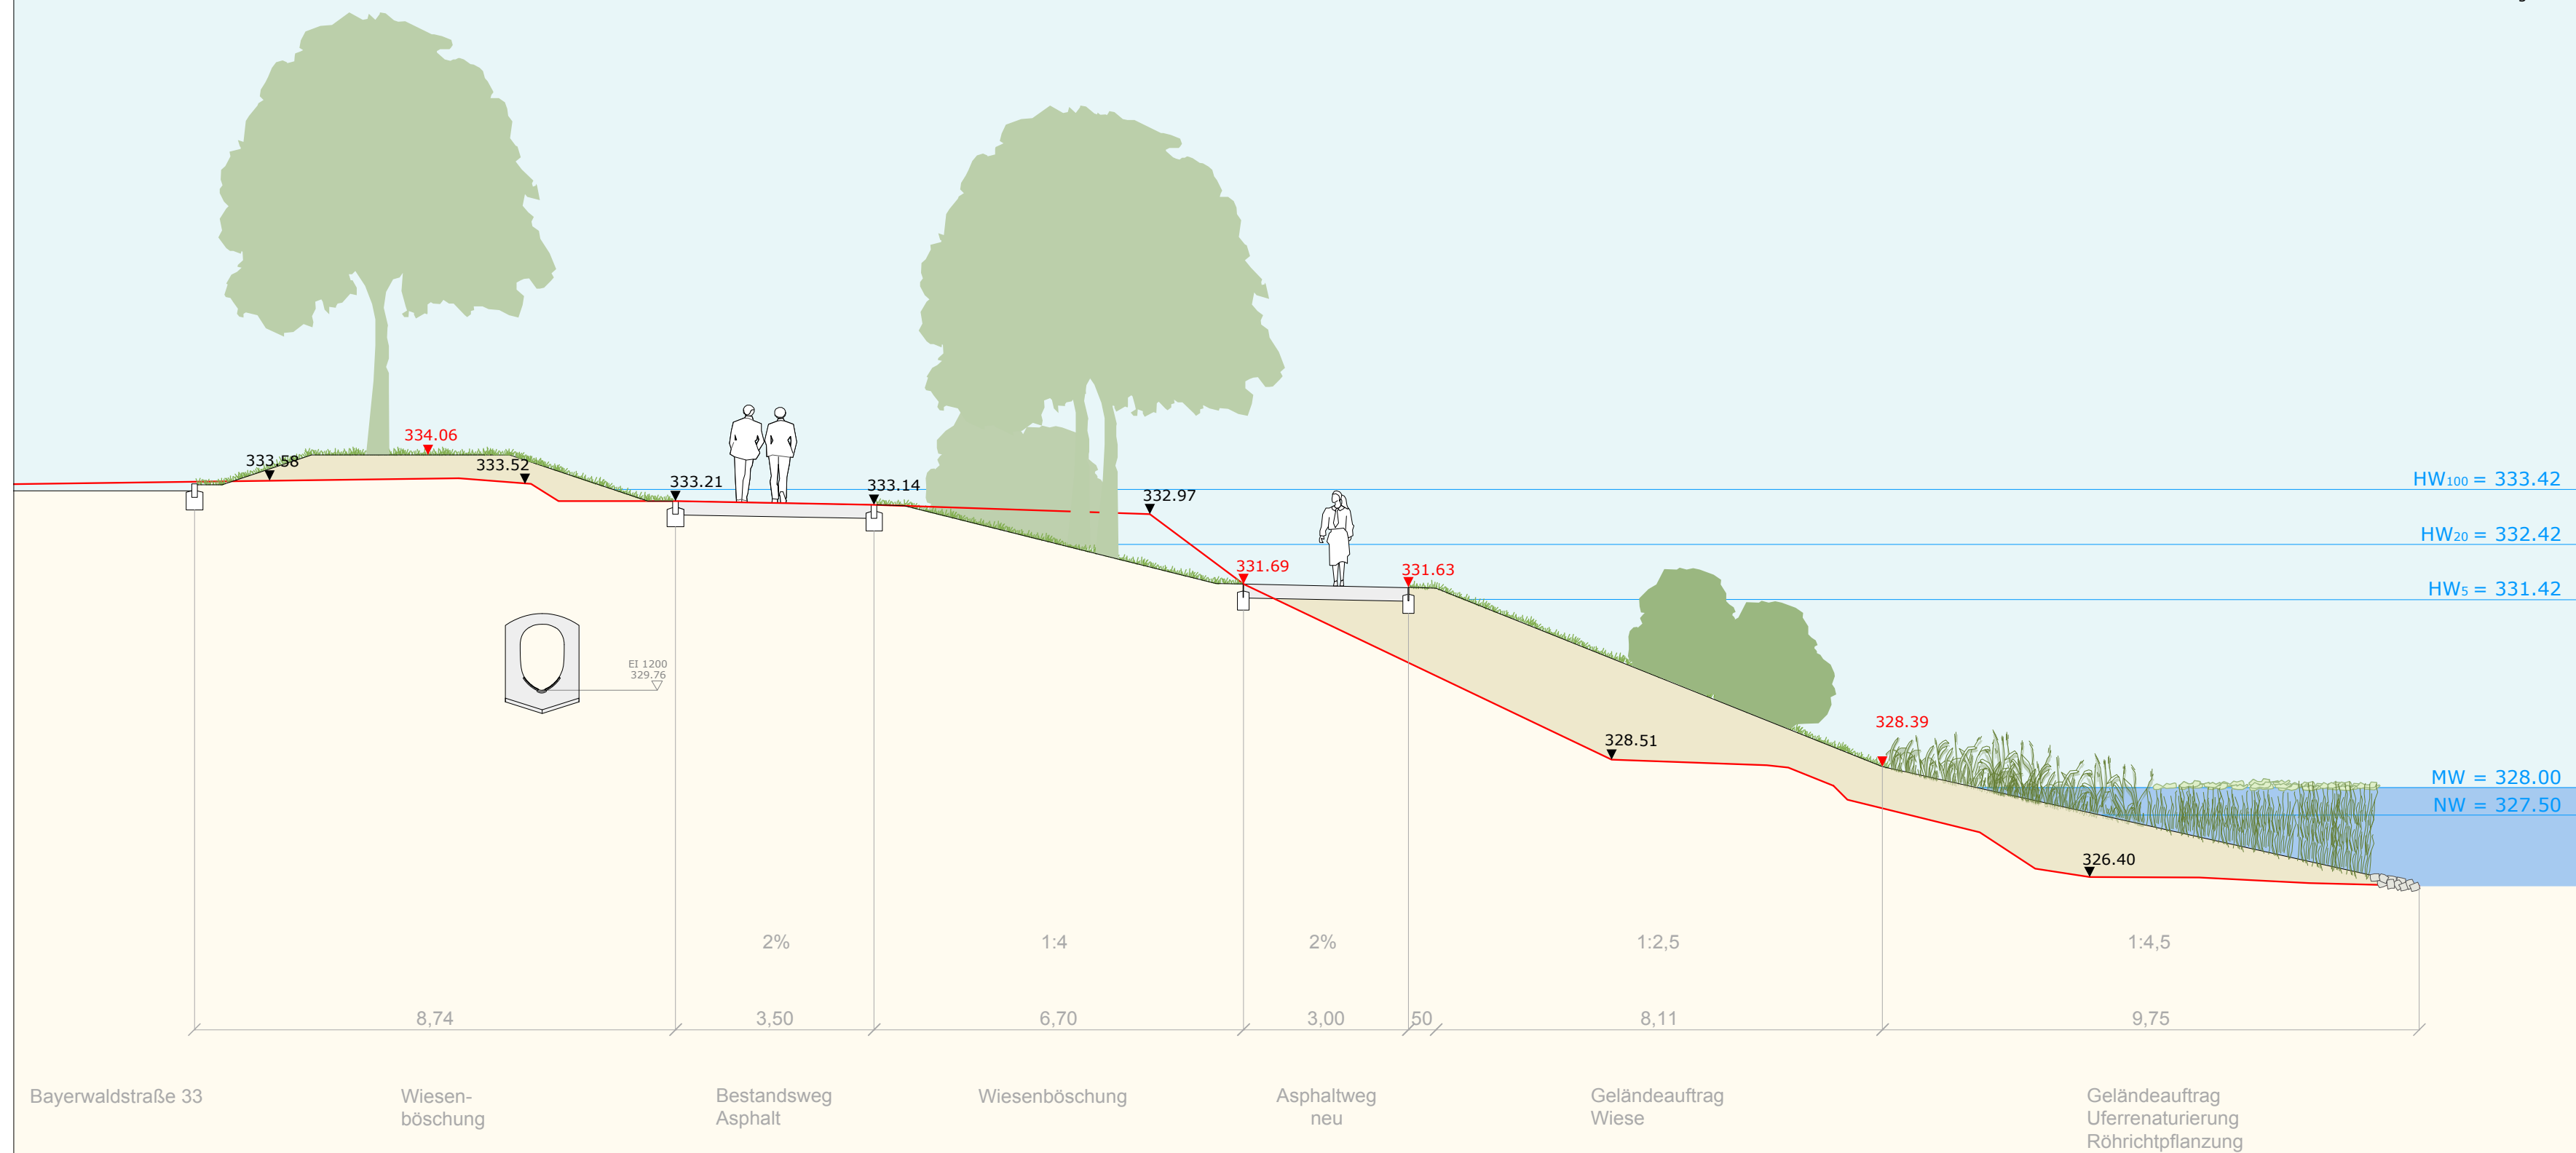

 **STADT
REGENSBURG**



HWTeam Regensburg
 c/o ingenieurbüro obermeyer
 Helmholtzstraße 17
 14469 Potsdam
 Tel: 0331 - 2707043
 Fax: 0331 - 2707013
 Mail: info@ing-obermeyer.de

d					
c					
b					
a					
Index	Bemerkung	geänd.	Name	gepr.	Name
Vorhaben: Hochwasserschutz Stadt Regensburg Abschnitt L - Steinweg					LP4
Vorhabensträger: Freistaat Bayern					Plan-Nr.: 507
Landkreis: Regensburg					Schutzvermerk/ Dateiname:
Stadt: Regensburg					
Vorhabenkennzeichen (BaylFS): G113620001011					
Maßstab: 1 : 100	Schnitt 0+990		entw.		
			gez.		
			gepr.		

Entwurfsverfasser: **HWTeam Regensburg**

28.11.2014

Datum:

Ludwig G

Entwurfsverfasser

Datum:

Vorhabensträger