


333.89 Höhen Bestand
 331.70 Höhen Planung
 — Geländeverlauf Bestand
 — Geländeverlauf Planung

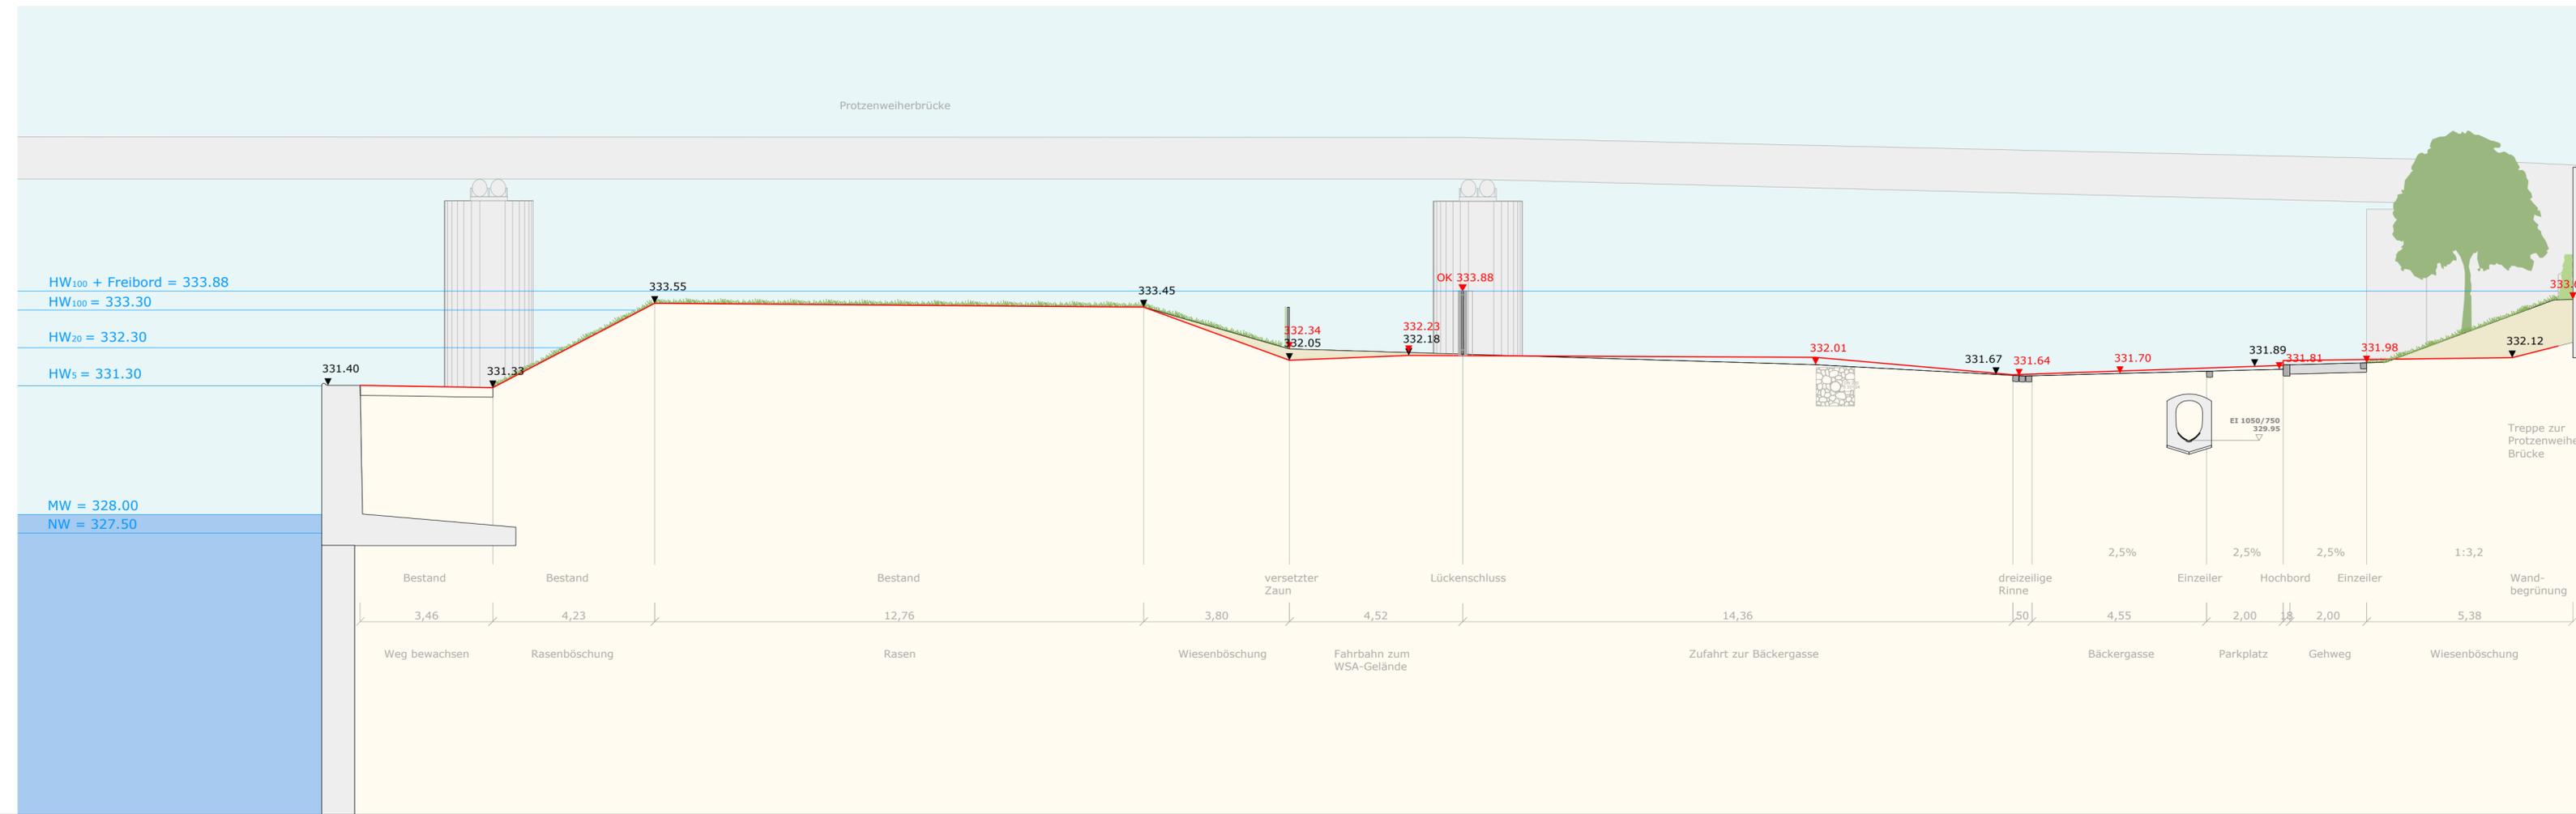

HWTeam Regensburg cio ingenieurbüro obermeyer Heilmolzstraße 17 14469 Potsdam		Tel: 0331 - 2707043 Fax: 0331 - 2707013 Mail: info@ing-obermeyer.de	
d			
c			
b			
a			
Index	Bemerkung	geänd.	Name
Vorhaben: Hochwasserschutz Stadt Regensburg Abschnitt L - Steinweg			LP4
Vorhabensträger: Freistaat Bayern			Plan-Nr.: 501
Landkreis: Regensburg			Schutzvermerk/ Dateiname:
Vorhabenkennzeichen (BayIFS): G113620001011			
Maßstab:	Schnitt 2379+537	entw.	
1 : 100		gez.	
		gepr.	
Entwurfsverfasser: HWSTeam Regensburg			
28.11.2014	<i>Ludwig G</i>	Datum:	Vorhabensträger
Datum:	Entwurfsverfasser	Datum:	Vorhabensträger