


LEGENDE

gepl. HWS-Mauer

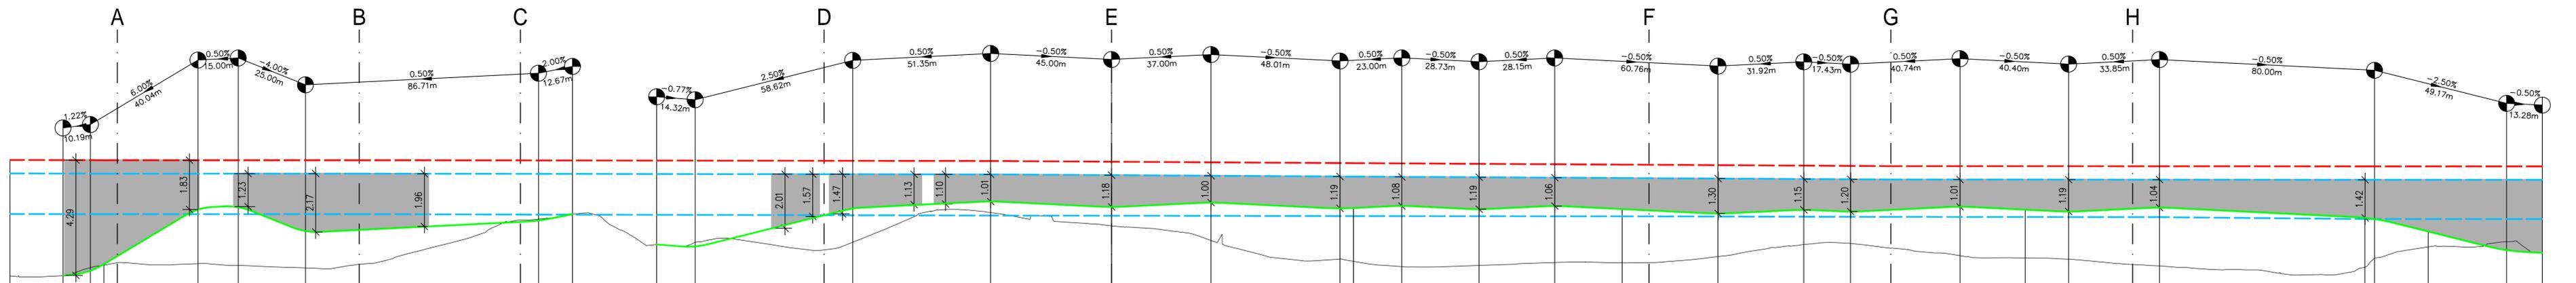

Sattelbogener Straße  
Überhöhung = 10.0

NN+324.00m

Station	m	0.00	19.77	29.96	35.00	40.00	70.00	85.00	110.00	130.00	190.00	196.71	219.38	240.71	255.03	303.00	313.65	410.00	447.00	495.01	500.00	518.01	546.74	574.89	600.00	610.00	635.65	667.57	685.00	700.00	705.74	750.00	766.15	790.00	800.00	828.17	942.45				
Flusskm	m			21700	21700	21700				21600										21500	21400						21300	21200	21100												
Gelände	m+NN	330.03	330.04	330.14	330.43	330.52	330.49	330.42	330.33	330.47		332.11	332.15	332.33	331.80	331.00	331.29	332.60	331.95	332.39	332.66	332.58	332.38	332.42	332.53	332.52	332.53	332.49	332.43	331.24	331.06	330.78	330.65	330.46	330.40	330.34	330.29	330.11	330.30	330.89	
Sattelbogener Straße Gradiente am Maueranschluss	m+NN		330.04	330.23	330.43	330.52	330.49	330.42	331.03	331.75		332.05	332.10	332.33	331.13	332.29	332.54	332.60	332.76	332.80	332.66	332.58	332.38	332.42	332.53	332.52	332.47	332.43	332.43	332.49	332.41	332.43	332.54	332.46	332.40	332.34	332.29	332.11	332.89		
MW	m+NN			328.20						328.15										328.18	328.17						328.16	328.15			328.15										
HW 88	m+NN			332.33						332.33										332.28	332.26						332.25	332.23			332.23										
HW 100	m+NN			333.84						333.84										333.81	333.73						333.75	333.67			333.67										
HW 100+Freibord	m+NN			334.34						334.34										334.31	334.23						334.25	334.17			334.17										

STADT  
REGENSBURG



**GOLDBRUNNER**  
Ingenieure GmbH | Büro für Wasserwirtschaft | Ingenieur- und Straßenbau

Auf der Schanz 30  
85049 Ingolstadt  
Telefon: (0841) 14 26 30 3-0  
Telefax: (0841) 14 26 30 3-9  
ingolstadt@ib-goldbrunner.de

Obere Marktstraße 5  
85080 Gaimersheim  
Telefon: (08458) 3 97 00-0  
Telefax: (08458) 3 97 00-10  
info@ib-goldbrunner.de

Planungsgemeinschaft:			
c			
b	HWS-Mauer am Bauanfang angepasst	12.07.17	Andresen
a			
Index	Bemerkung	geänd. am	Name
Vorhaben:		Anlage:	
Hochwasserschutz Regensburg		006.1a	
Abschnitt F - Gallingskofen		Plan-Nr.:	
Vorentwurf		Schutzvermerk/Dateiname:	
Vorhabensträger: Freistaat Bayern		entw. 29.06.2017 MS	
Landkreis: Regensburg		gez. 29.06.2017 DA	
Stadt: Regensburg		gepr. 29.06.2017 JG	
Vorhabenskennzeichen (BAYIFS): G1t3620001012			
Maßstab: 1:1000/100		Längsschnitt	
		Sattelbogener Straße	
Entwurfsverfasser: Planungsgemeinschaft Hochwasserschutz Regensburg			
12.07.2017		Wasserwirtschaftsamt Regensburg	
Datum		Datum	
Unterschrift Entwurfsverfasser		Unterschrift Vorhabensträger	