


Legende

- Baumstandort, geschützt (Stadtbiotop/ gem. Baumschutzverordnung)
- Baumstandort (Stand 2015)
- Baumstumpf (Stand 2015)
- Baumstandort entfällt
- Öffentlicher Freiraum, unbefestigt
- Privater Freiraum, unbefestigt
- Erschließungsfläche, Pflasterbelag
- Erschließungsfläche, versickerungsfähig
- Erschließungsfläche, Asphalt/ befestigt
- Gebäude unter Denkmalschutz
- ✕ Abriss
- Hochwasserschutzlinie über Gelände
- horizontale Untergrundabdichtung
— Verlauf vertikale Untergrundabdichtung
- Flurstücksgrenze
- Gasleitung
- Wasserleitung
- Abwasserleitung
- Stromleitung FM LWL
- Stromleitung NS HA


UFERANSICHT 1:500

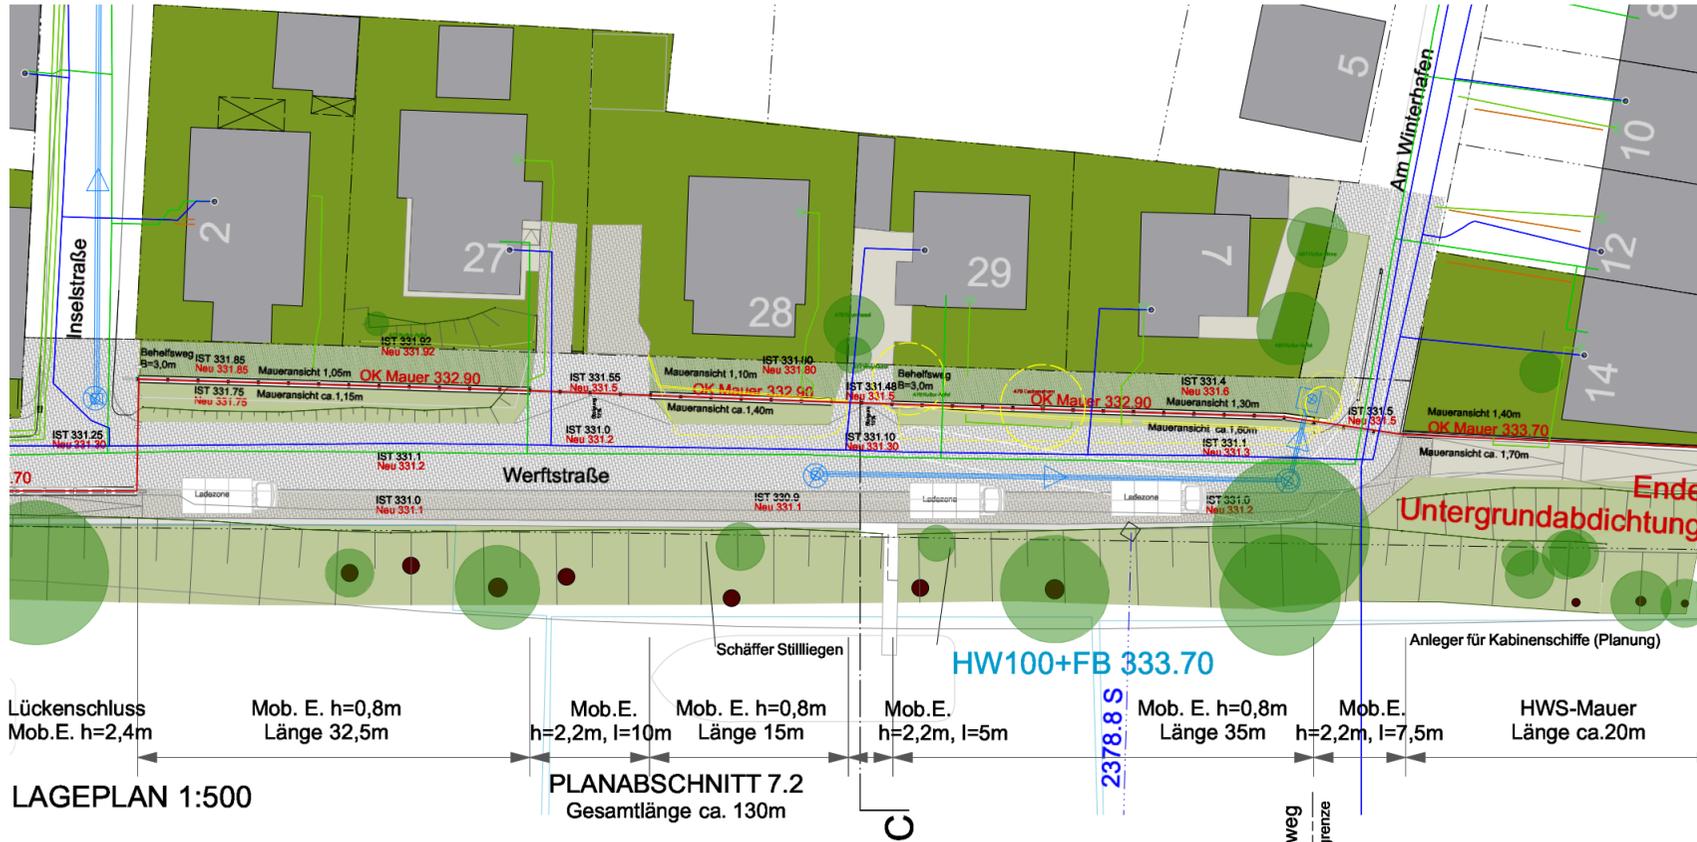

LAGEPLAN 1:500

PLANABSCHNITT 7.2
Gesamtlänge ca. 130m

QUERSCHNITT 1:250

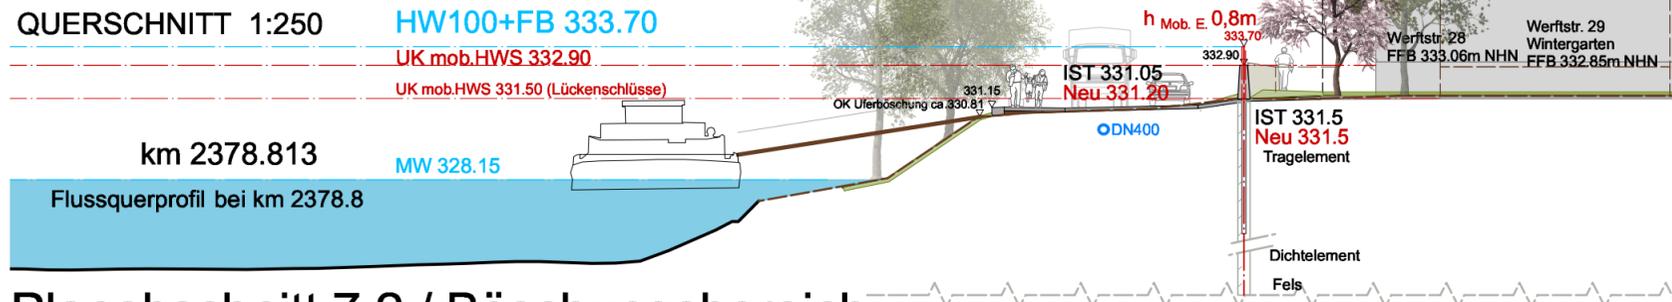

Planabschnitt 7.2 / Böschungsbereich

Planungsgemeinschaft:					
Index	Bemerkung	geänd. am	Name	geprüft am	Name
Vorhaben:			Anlage:		
Hochwasserschutz Regensburg			2.7.2		
Abschnitt H Unterer Wöhrd			Plan-Nr.:		
Stand 19.01.2017			RB-H- PA7.2-LPSC		
Vorhabensträger:			Dateiname:		
Freistaat Bayern			20170503_HWS Lph2.vwx		
Landkreis:			entw.:		
Regensburg			MM, JK		
Stadt:			gez.:		
Regensburg			UB		
Vorhabenszeichen:			gepr.:		
G11 3620001015			MM, JK		
Maßstab:					
1:500		Planabschnitt (PA)7.2		entw.:	
1:250		Lageplan, Uferansicht, Querschnitt C		MM, JK	
		Böschungsbereich Östl. Wertstraße		gez.:	
				gepr.:	
Entwurfsverfasser: Arbeitsgemeinschaft TEAM 3					
03.05.2017					
Datum		Unterschrift Entwurfsverfasser		Datum	
				Unterschrift Vorhabensträger	