



Legende

Ziele

- Freizeit und Erholung**
- Flussquerung/Lückenschluss für Fuß- und Radwegnetz
 - Sichtfenster/Sichtachsen
 - Feuerstellen
 - Baumreihe
- Wege**
- Radweg neu bauen und/oder ganzjährige Befahrbarkeit herstellen bzw. sonstige Verbesserung
 - Wirtschaftsweg neu bauen/ ausbauen
- Ufer**
- Steinschüttungen erhalten
 - Mauern erhalten
 - Entwicklung Gehölzsaum
 - vorhandenen Uferverbau verfallen lassen
 - Uferverbau entfernen, Gewässerentwicklung zulassen
 - Uferverbau entfernen und Ufer gestalten mit Zugängen zum Gewässer und Flachwasserzonen
 - Zugänge und Sitzmöglichkeiten
- Aue**
- Auenmodellierung für Retention, Abgrabung bis ca. Mittelwasserstand
 - Auwald entwickeln
 - Auwald erhalten
 - Offenbereich aus Frisch- und Feuchtwiesen, Röhricht und Hochstauden
 - Dulplatz
 - Kiesbank
 - Grünland (Planung)
 - Auegewässer gestalten (Seitenarm, Altarm)

Bestand

- baulich genutzte/ versiegelte Flächen
- Grünflächen / Sportflächen
- Stillegewässer
- Ackerland
- Lappersdorfer Kreisell
- Fuß- /Radwege bzw. Rad-Routen
- Bearbeitungsgebiet

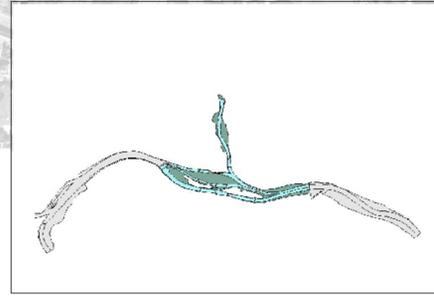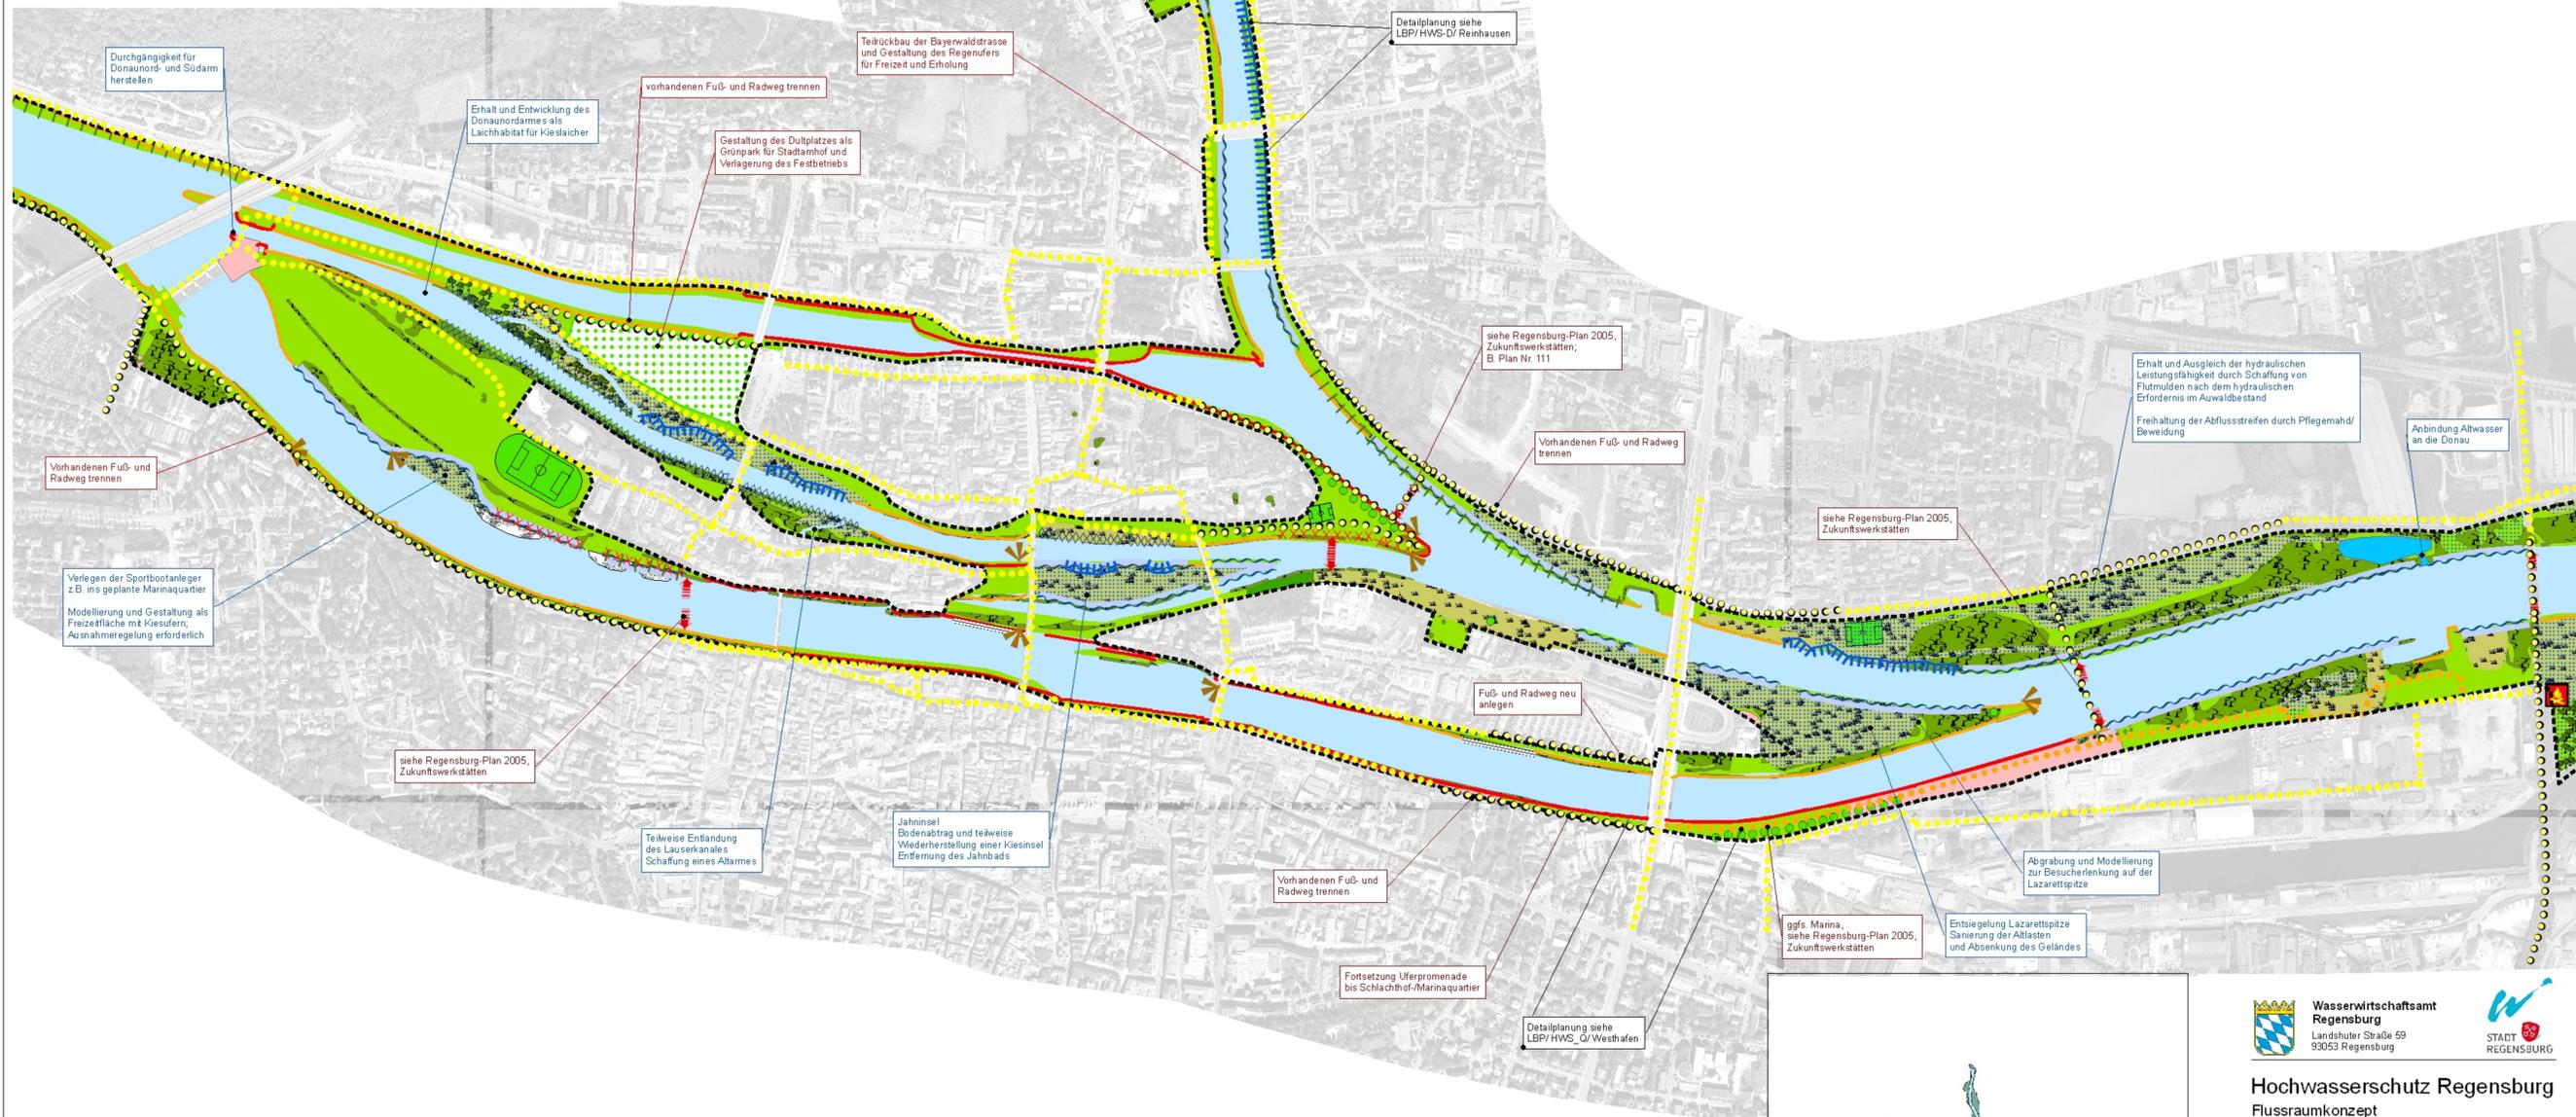


Wasserwirtschaftsamt Regensburg
 Landshuter Straße 59
 93053 Regensburg


STADT REGENSBURG

Hochwasserschutz Regensburg
 Flussraumkonzept

Ziele und Massnahmen - Mitte

Maßstab 1:5 000
 Datum 31.05.2010

bearbeitet mw / ms
 ergänzt


TEAM 4 landschafts + ortsp lanung
 klaus bauernschmitt anders
 90491 Mühlberg oederberger str. 85 tel 091 1/393570 fax 3935798
 www.team4-landschaftsplanung.de info@team4-landschaftsplanung.de