Wasserwirtschaftsamt Regensburg

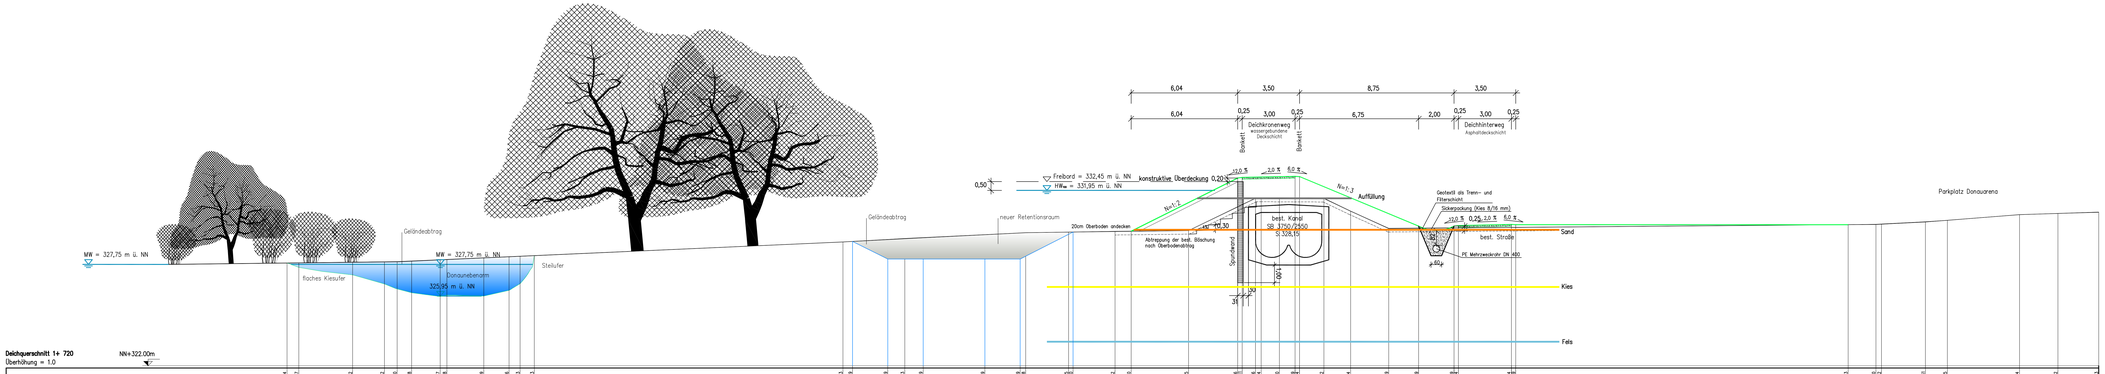

STADT REGENSBURG

Beratende Ingenieure im Bauwesen Goldbrunner + Grad INGENIEURGESELLSCHAFT GMBH BERATENDE INGENIEURE PUBLIC-PLAN ÖFFENTLICHE BAUVORHABEN	Hardtstraße 14 85049 Ingolstadt Fon (0841) 14 20 303-0 Fax (0841) 14 20 303-9 ingolstadt@c-goldbrunner.de	Obere Marktstraße 5 85080 Gaimersheim Fon (08458) 3 00 28 Fax (08458) 3 00 10 info@c-goldbrunner.de

Planungsgemeinschaft:

Index	Bemerkung	gezeichn.	geprüft	Datum	Name
d	Donauniveaunam ergänzt	MS	MS	25.06.2009	Go
c	Sickerpackung, vorh. Bodenaufbau ergänzt	MS	MS	23.07.2008	Go
b	Ergänzung Sicherfuß, Entwässerung	MS	MS	10.06.2008	Go
a	Änderung der Abgrabung auf Mittelwasserhöhe	MS	MS	05.06.2008	Go

Vorhaben: Hochwasserschutz Regensburg
Abschnitt A

Anlage: 6.8

Vorhabensträger: Freistaat Bayern
Landkreis:
Stadt: Regensburg
Vorhabenskennzeichen: (WAL): G1136200004

Plan-Nr.: 007.182d

Schutzvermerk/Dateiname:

Maßstab: 1:100

Station 1+720

entw.	23.07.2007	Go
gez.	23.07.2007	MS
gepr.	23.07.2007	Go

Planungsgruppe Hochwasserschutz Regensburg

Entwurfsverfasser:

15.10.08	Goldbrunner + Grad	15.10.08	Wasserwirtschaftsamt Regensburg
Datum	Unterschrift Entwurfsverfasser	Datum	Unterschrift Vorhabensträger

Bauvorlage: DIN A 1(841 x 594) x 1(841 x 594)