
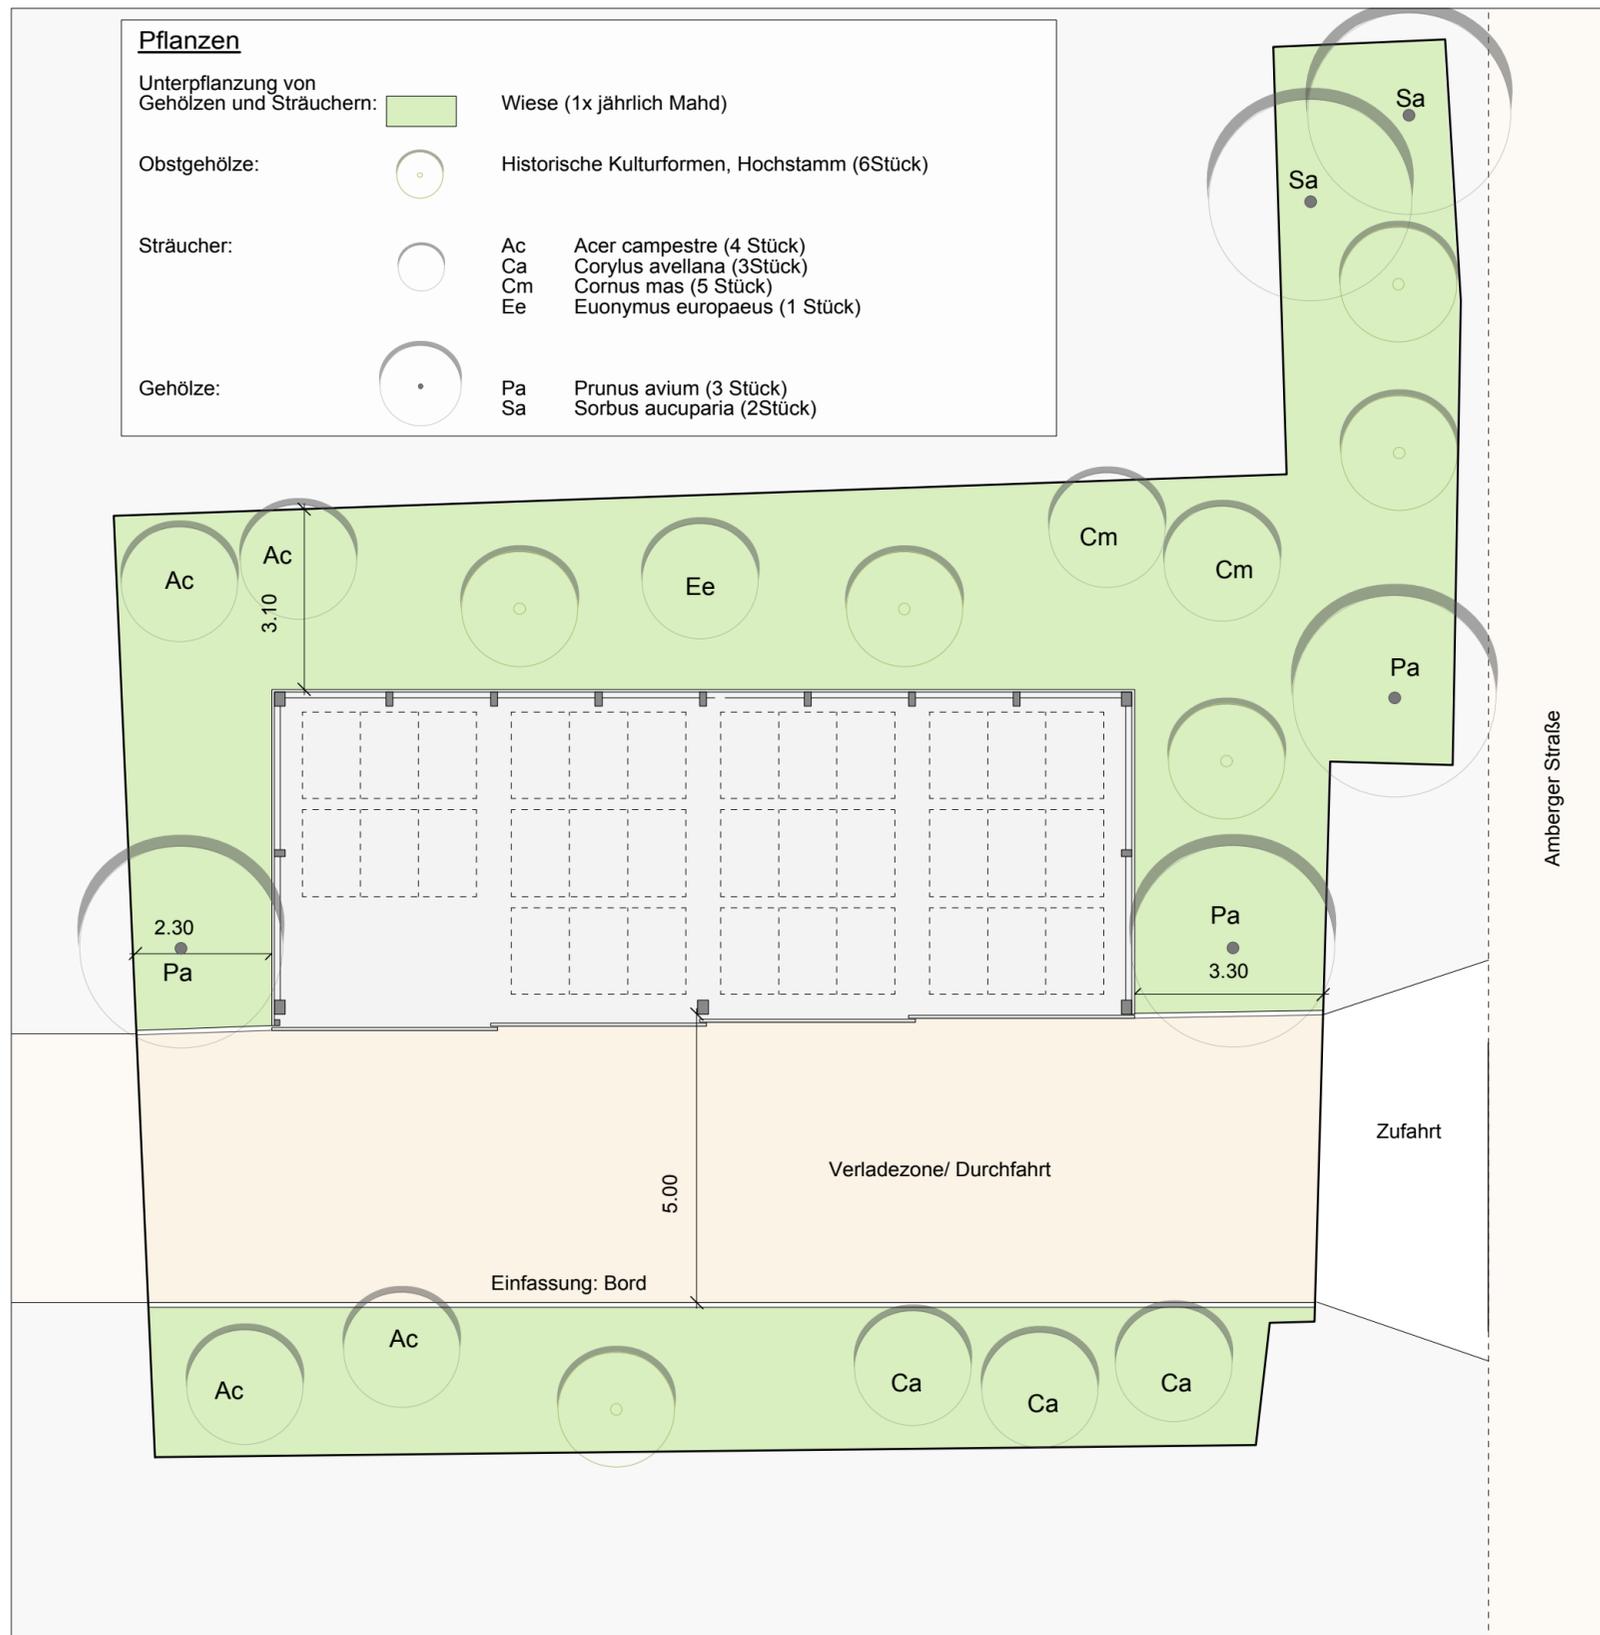


Pflanzen

- Unterpflanzung von Gehölzen und Sträuchern:  Wiese (1x jährlich Mahd)
- Obstgehölze:  Historische Kulturformen, Hochstamm (6Stück)
- Sträucher:  Ac Acer campestre (4 Stück)
 Ca Corylus avellana (3Stück)
 Cm Cornus mas (5 Stück)
 Ee Euonymus europaeus (1 Stück)
- Gehölze:  Pa Prunus avium (3 Stück)
 Sa Sorbus aucuparia (2Stück)

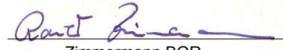

HWSTeam Regensburg c/o ingenieurbüro obermeyer Helmholtzstraße 17 14469 Potsdam		Tel: 0331 - 2707043 Fax: 0331 - 2707013 Mail: info@ing-obermeyer.de	
d			
c			
b			
a			
Index	Bemerkung	geänd.	Name gepr. Name
Vorhaben: Hochwasserschutz Regensburg Abschnitt D - Reinhausen			Anlage:
Vorhabensträger: Freistaat Bayern			Plan-Nr.:
Landkreis: Regensburg			803
Stadt: Regensburg			Schutzvermerk/ Dateiname:
Vorhabenkennzeichen (BayIFS): G113620001013			
Maßstab: 1 : 100	Maßnahmenplan Amberger Straße	entw.	
Entwurfsverfasser: HWSTeam Regensburg		gez.	
		gepr.	
31.10.2011		31.10.2011	
Datum:	Entwurfsverfasser	Datum:	Zimmermann BOR Wasserwirtschaftsamt Regensburg