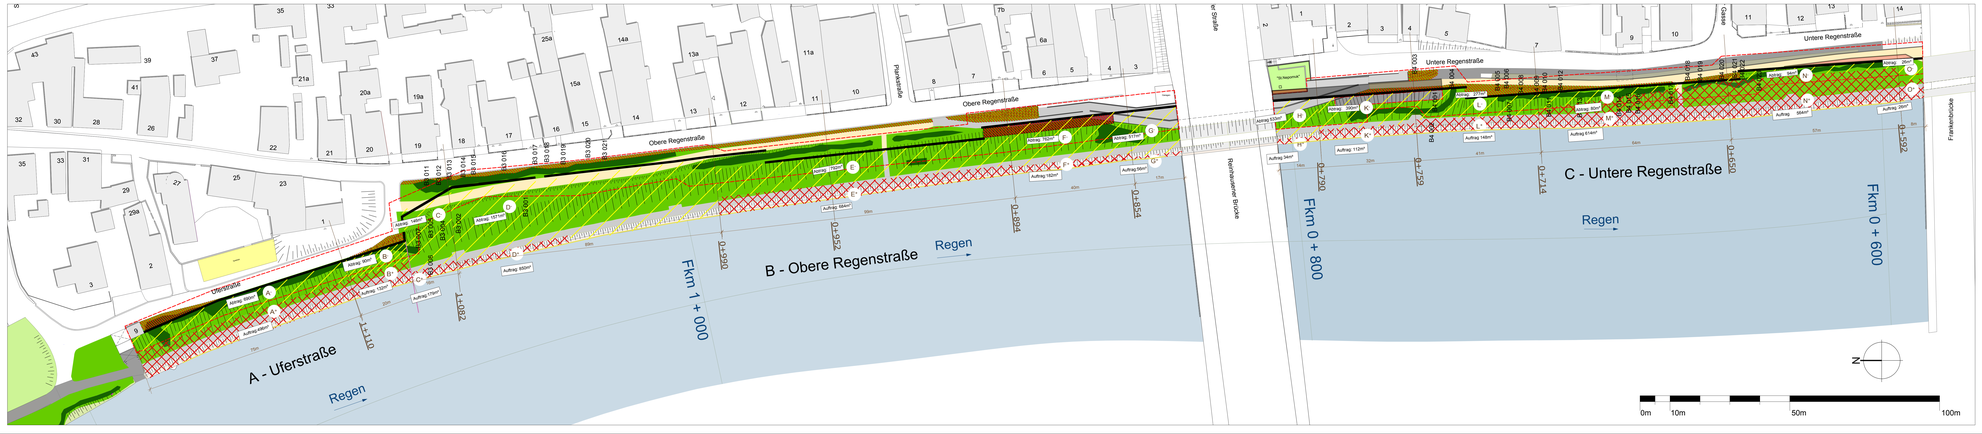

LEGENDE

Bodenbewegungen

- Auftrag
- Abtrag
- Abtrag 20m³ / Auftrag 20m³ — Volumen der Bodenbewegung

Vegetationsflächen

- Wiese
- Gehölze
- Rohricht

STADT REGENSBURG

HWSTeam Regensburg
c/o ingenieurbüro obermayer
Heerstraßstraße 17
94469 Deggendorf

Tel: 0331 - 270754[illegible]
Fax: 0331 - 270757[illegible]
Mail: info@ibg-obermayer.de

Index	Bemerkung	geänd.	Name	gepr.	Name
d					
c					
b					
a					

Vorhaben: Hochwasserschutz Regensburg
Abschnitt D - Reinhausen

Anlage:

Vorhabenträger: Freistaat Bayern

Plan-Nr.: 801.1

Landkreis:

Stadt: Regensburg

Schutzvermerk/ Dateiname:

Vorhabenkennzeichen (BayFS): G10620001013

Maßstab: 1 : 500

Beiplan Geländeauf- und abtrag
(Landschaftspflegerischer Begleitplan)

erst.
gez.
gepr.

Entwurfsverfasser: HWSTeam Regensburg

31.10.2011
Datum

Entwurfsverfasser

31.10.2011
Datum

Zimmermann BJR
Wasserwirtschaftsamt Regensburg

Regensburg © VGN 1 / VGN, www.vgn-online.de
Regensburg © GeoBasis-DE/BY