


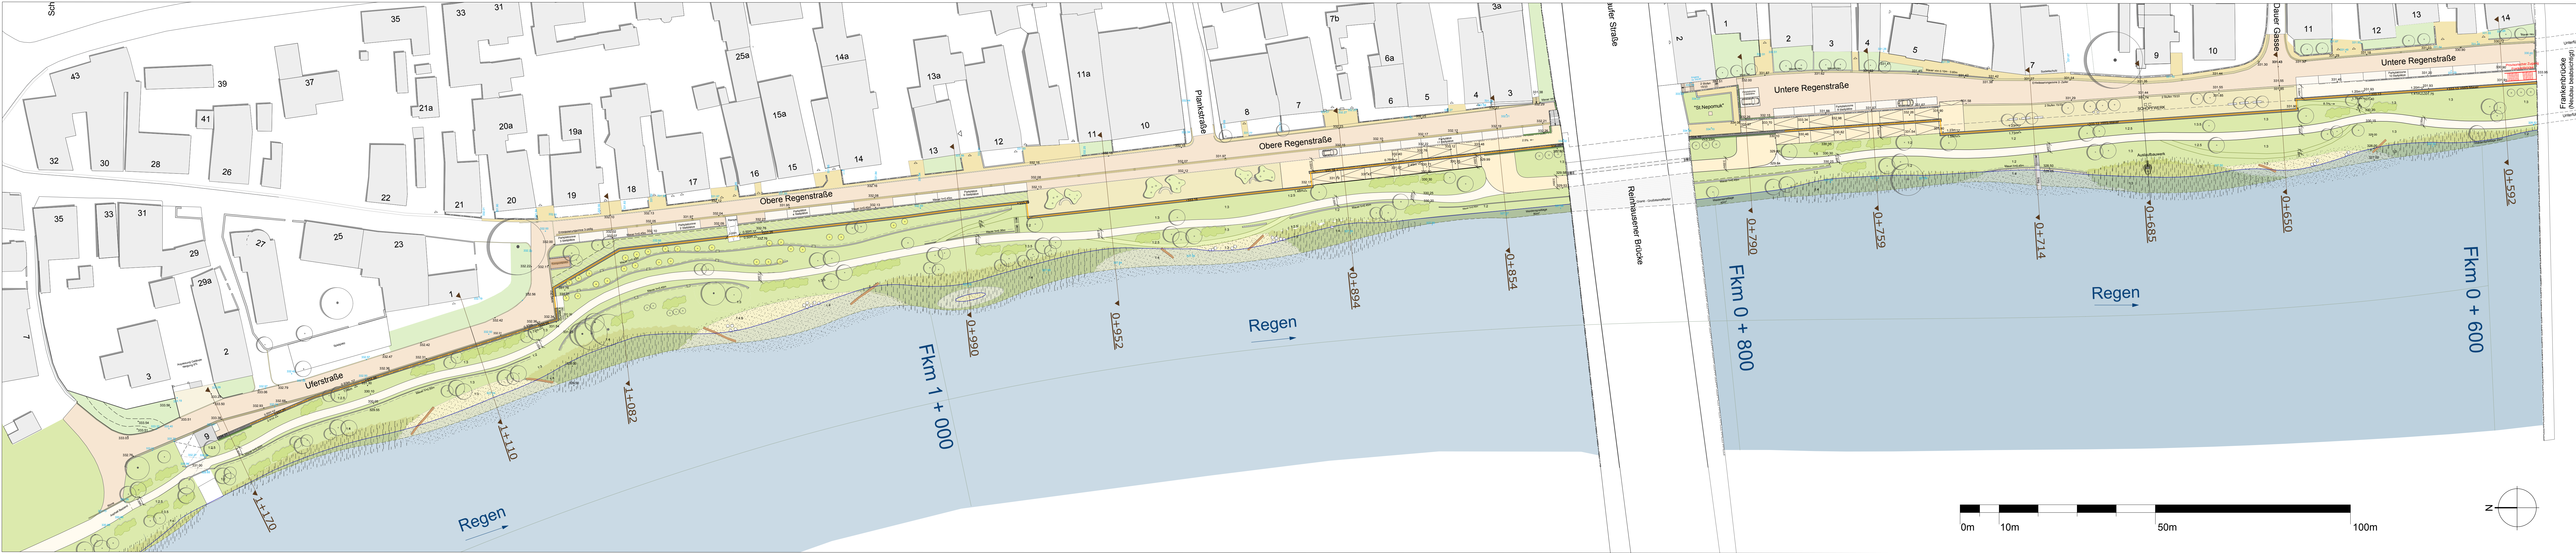

LEGENDE

PLANUNG

Bauliche Anlagen

- Hochwasserschutzmauer, ohne/ mit mobilen Elementen
- Rampen
- Brückentreppe/ Interimslösung (Frankenbrücke)
- Uferweg (Fußweg-Schotter, 2.00m)
- Uferweg (Radweg- Asphalt, 3.00m)
- Nebenwege, Rasenschotter
- Betriebsweg an HWSMauer (Obere Regenstraße)
- Treppenanlagen
- Schöpfwerk, Neubau, unterirdisch, Binnenentwässerung
- Wandbegrünung (Kletterpflanzen)
- Trockenmauer/ Gabionen
- Geländer

Balkone

- Platzfläche
- Stufen
- Schrägbord
- Baumgruppen
- Baumreihen

Ausstattung

- Bänke/Sitzelemente
- Störsteine
- Steg
- Hausvorzonen
- Vorgärten
- Mischverkehrsfläche
- Bord (Uferstraße)
- Entwässerungsrinne
- Ladefläche Mobile Elemente (Obere Regenstraße)

Technische Angaben

- 0.82m Ansicht Mauer
- 328.00 Höhen Planung
- 334.02 Höhen Bestand (Anbindung)
- MW bei 328.00
- Linie Ufersicherung
- Böschungsnäigung 1:3
- Fkm Flussskilometer

Baum-, Gehölz- und Pflanzenarten

siehe LBP- Anlage 6.1.

Röhrichtzone -Initialpflanzung-

- Röhricht oberhalb MW 328.00
- Röhricht unterhalb MW 328.00
- Weidenspreitlage unterhalb MW 328.00 (Reinhausener Brücke/ Frankenbrücke)

Offene Uferzone

- Offenes Ufer oberhalb MW 328.00
- Offenes Ufer unterhalb MW 328.00
- Wiesen

BESTAND

- Baumstamm
- Baum
- Gehölze, flächig
- Weiden
- Wildobstgehölze
- Gebäude
- Zaun/ Geländer auf Einfriedungsmauer
- Baum/ Großgehölze





HWSTeam Regensburg
c/o Ingenieurbüro Obermeyer
Helmutstraße 17
14469 Potsdam

Tel: 0331 - 2707043
Fax: 0331 - 2707013
Mail: info@ing-obermeyer.de

d					
c					
b					
a					
Index	Bemerkung	geänd.	Name	gepr.	Name
Vorhaben:	Hochwasserschutz Regensburg Abschnitt D - Reinhausen				Anlage:
Vorhabensträger:	Freistaat Bayern				Plan-Nr.:
Landkreis:	Regensburg				401
Stadt:	Regensburg				Schutzvermerk/ Dateiname:
Vorhabenkennzeichen (BayFS):	G13620001013				
Maßstab:	1 : 500				entw.
	Lageplan Entwurf				gez.
					gepr.
Entwurfsverfasser:	HWSTeam Regensburg				
31.10.2011	Datum:				
Entwurfsvorhaben:					
31.10.2011	Datum:				
Entwurfsvorhaben:					

Regensburg D 20110501_Gesamtingenieurplanung_Lageplan_vwx