



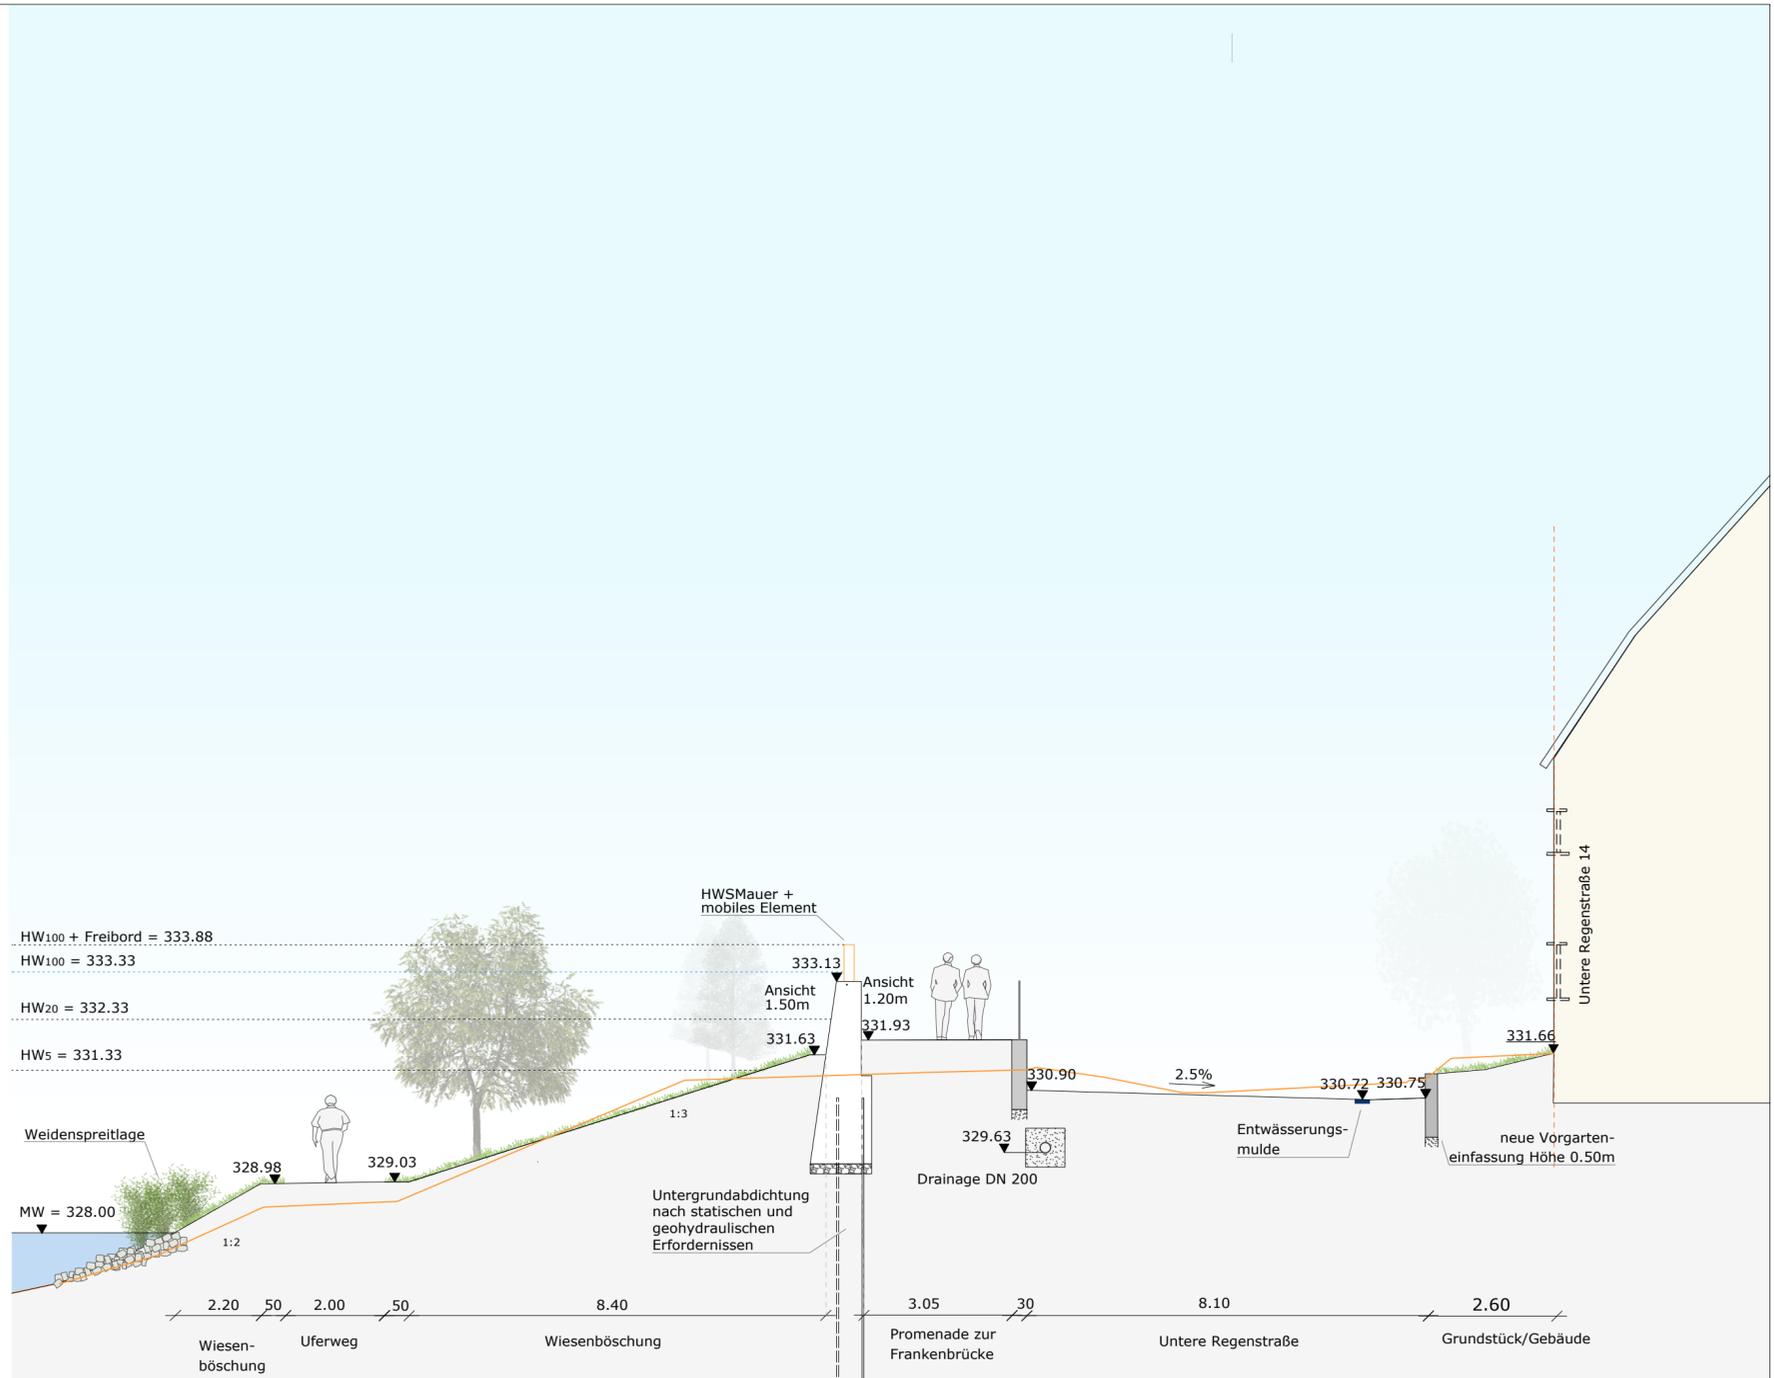

LEGENDE

-  Höhenangaben
-  Höhenangaben Bestand
-  Gefälleangaben
-  Bestandslinie
-  Flurstücksgrenze
-  HW 100

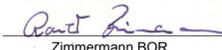

HWSTeam Regensburg c/o ingenieurbüro obermeyer Helmholtzstraße 17 14469 Potsdam		Tel: 0331 - 2707043 Fax: 0331 - 2707013 Mail: info@ing-obermeyer.de					
d							
c							
b							
a							
Index	Bemerkung	geänd.	Name	gepr.	Name		
Vorhaben: Hochwasserschutz Regensburg Abschnitt D - Reinhausen				Anlage:			
Vorhabensträger: Freistaat Bayern				Plan-Nr.: 601			
Landkreis: Regensburg				Schutzvermerk/ Dateiname:			
Stadt: Regensburg							
Vorhabenkennzeichen (Bay/FS): G113620001013							
Maßstab: 1 : 100	Schnitt Uferböschung/Straßenraum Untere Regenstraße 14 Station 0+592	entw.					
		gez.					
		gepr.					
Entwurfsverfasser: HWSTeam Regensburg							
31.10.2011							
Datum:	Entwurfsverfasser	31.10.2011					
		Datum:	Zimmermann BOR				
				Wasserwirtschaftsamt Regensburg			