


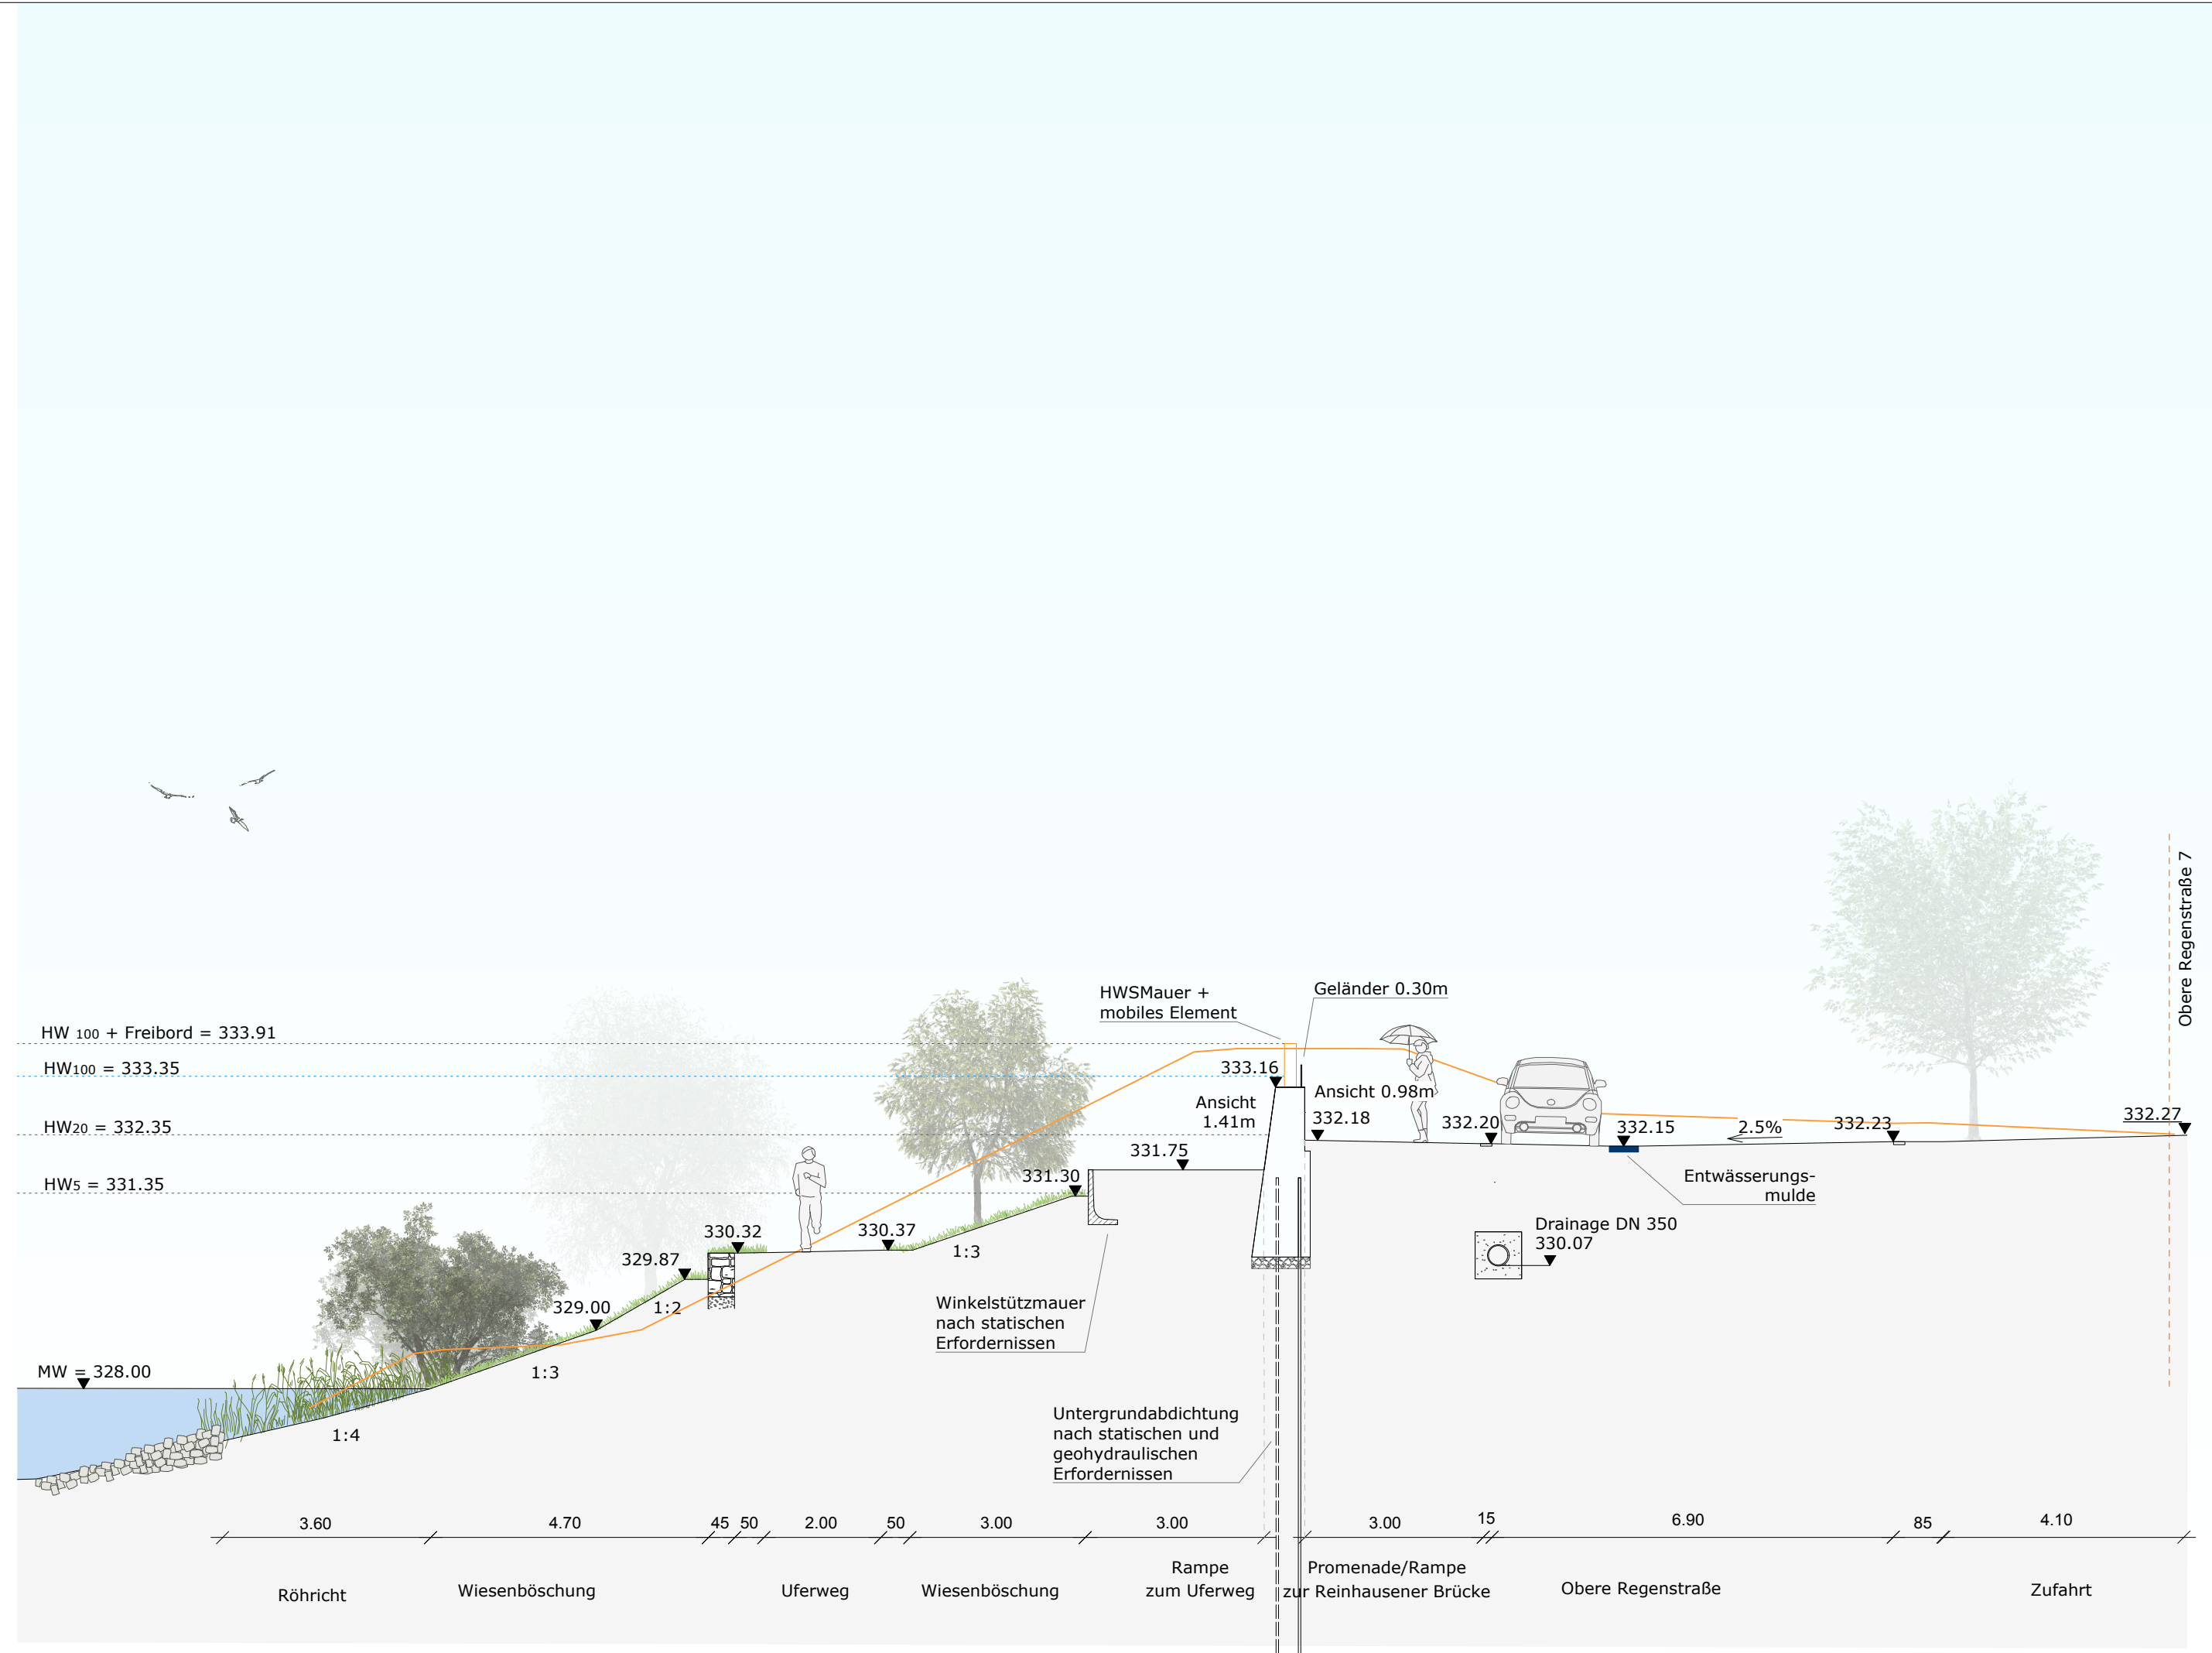

LEGENDE

- Höhenangaben
- Höhenangaben Bestand
- Gefälleangaben
- Bestandslinie
- Flurstücksgrenze
- HW 100
- Trockenmauer als Gabione

STADT
REGENSBURG



HWSTeam Regensburg c/o ingenieurbüro obermeyer Helmholtzstraße 17 14469 Potsdam						Tel: 0331 - 2707043 Fax: 0331 - 2707013 Mail: info@ing-obermeyer.de	
d							
c							
b							
a							
Index	Bemerkung	geänd.	Name	gepr.	Name		
Vorhaben:		Hochwasserschutz Regensburg Abschnitt D - Reinhausen				Anlage:	
Vorhabensträger:		Freistaat Bayern				Plan-Nr.:	
Landkreis:		Regensburg				608	
Stadt:		Regensburg				Schutzvermerk/ Dateiname:	
Vorhabenkennzeichen (BaylFS):		G1t3620001013					
Maßstab:		Schnitt Uferböschung/Straßenraum Obere Regenstraße 7 Station 0+894				entw.	
1 : 100						gez.	
						gepr.	
Entwurfsverfasser:		HWSTeam Regensburg					
31.10.2011						31.10.2011	
Datum:		Entwurfsverfasser				Datum: Zimmermann BOR Wasserwirtschaftsamt Regensburg	