

ANSICHT M 1:200



HWS R OPT


# HOCHWASSERSCHUTZ REGENSBURG

FA 40


BADSTRASSE OST

(SPOT 11)

LAGEPLAN M 1:200

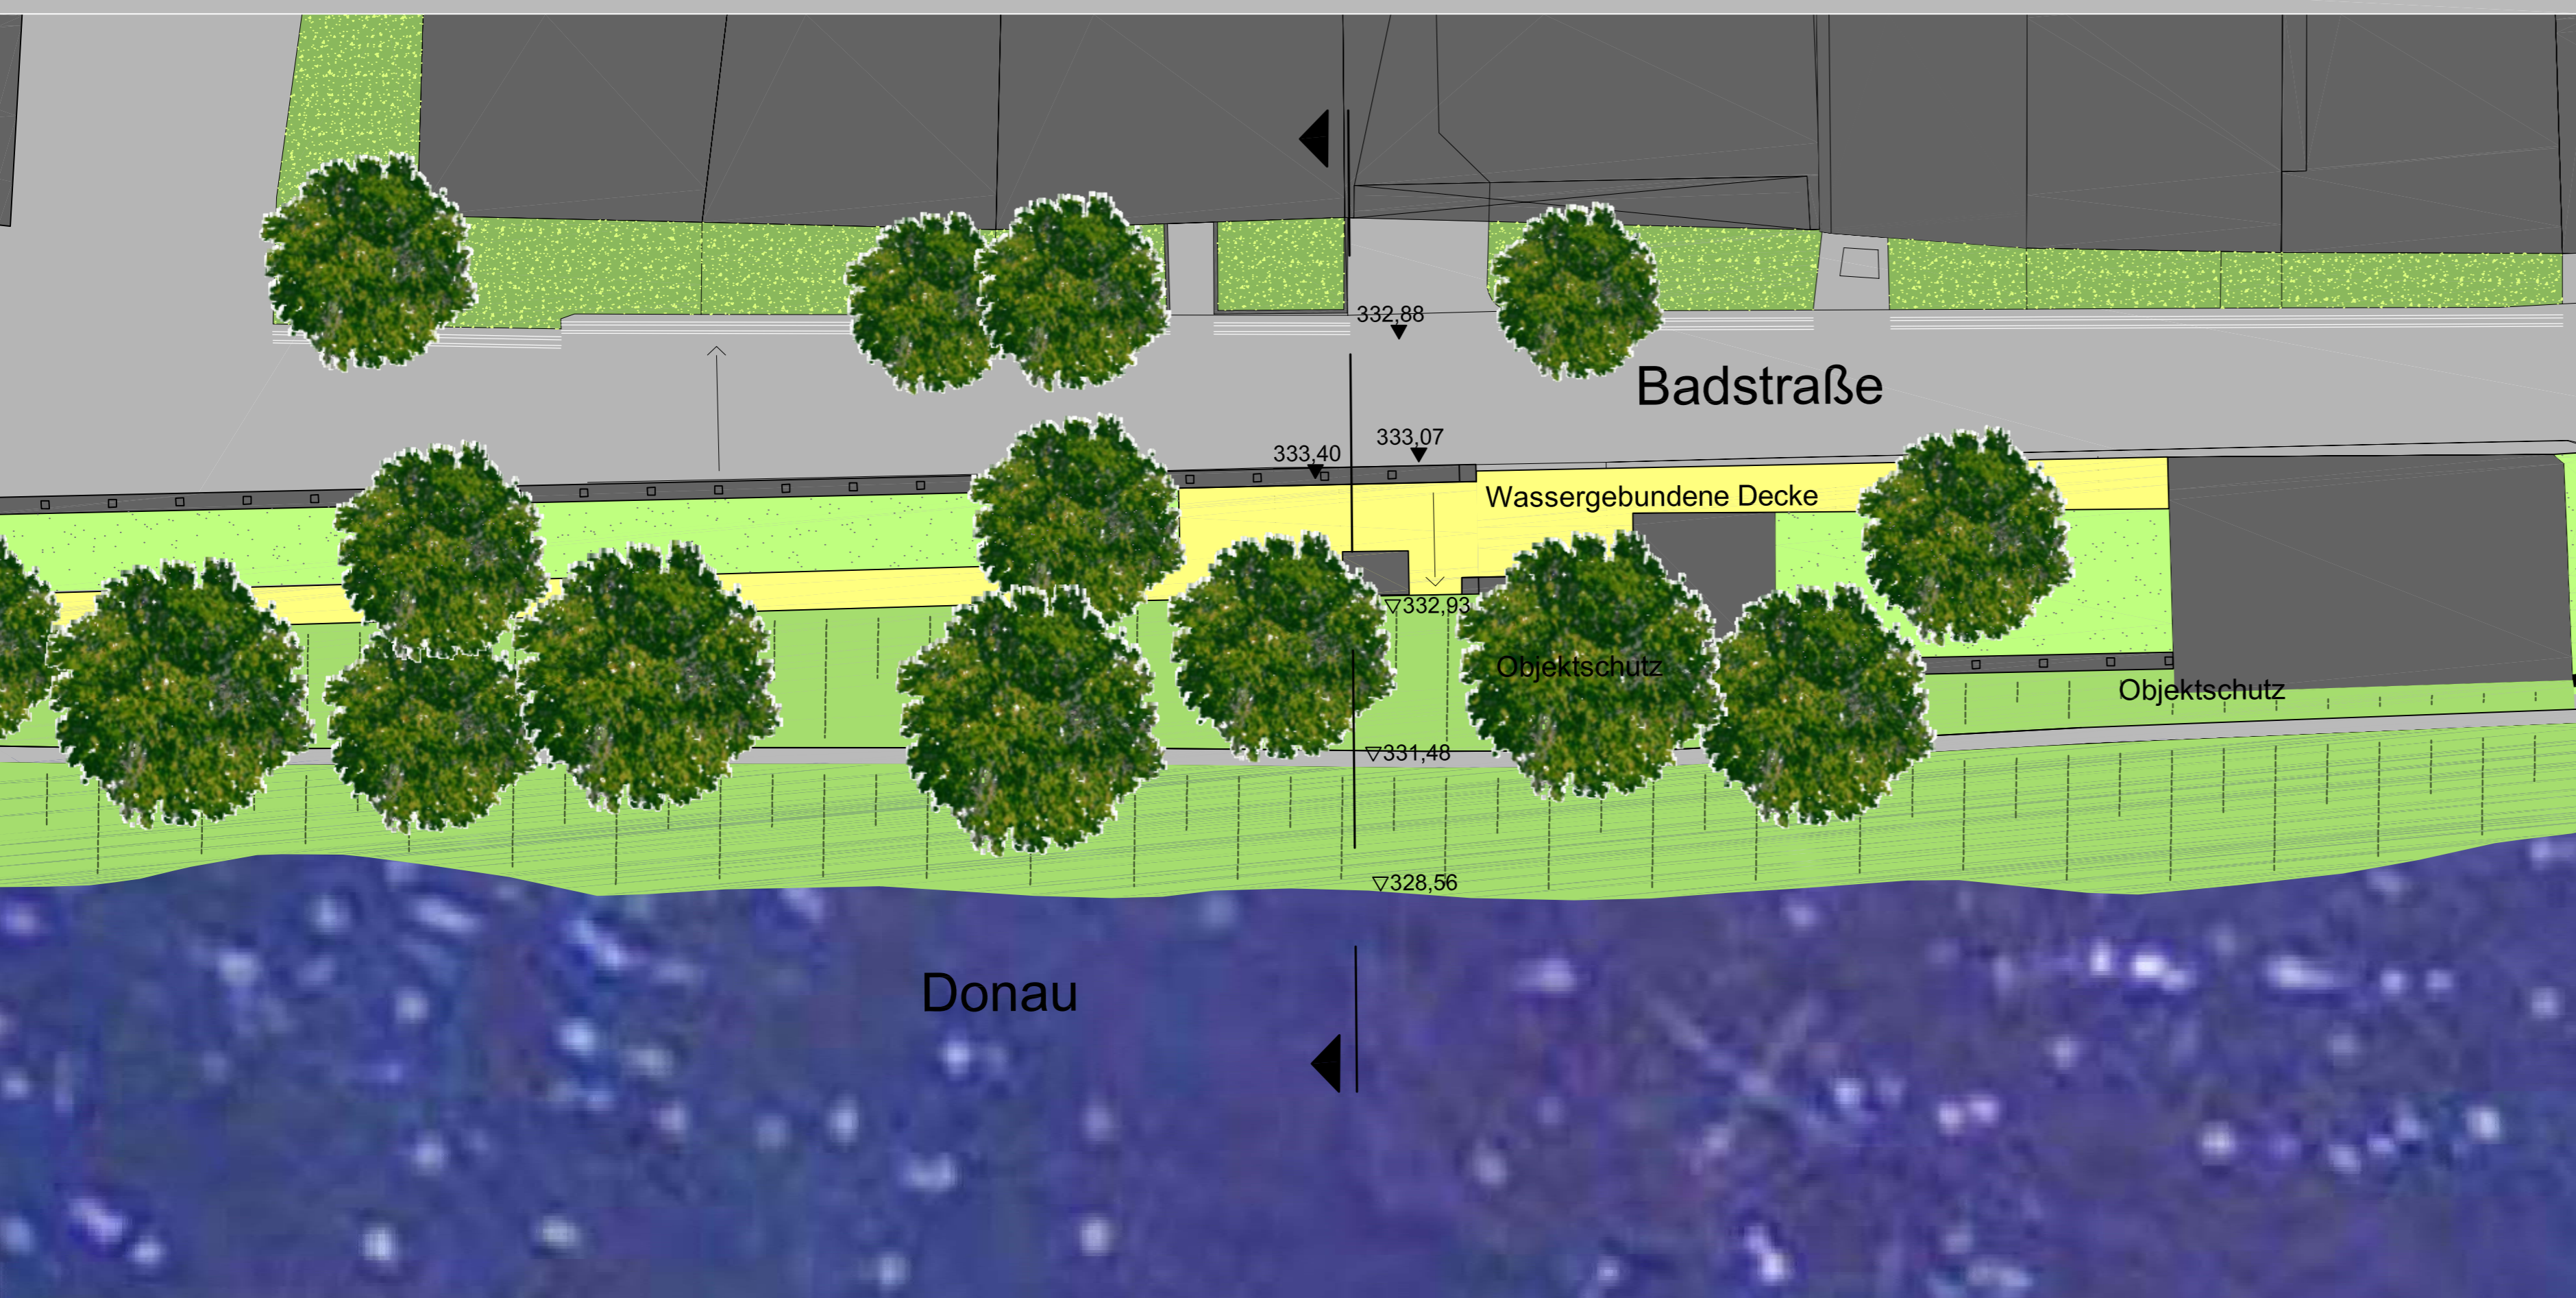

SCHNITT M 1:50

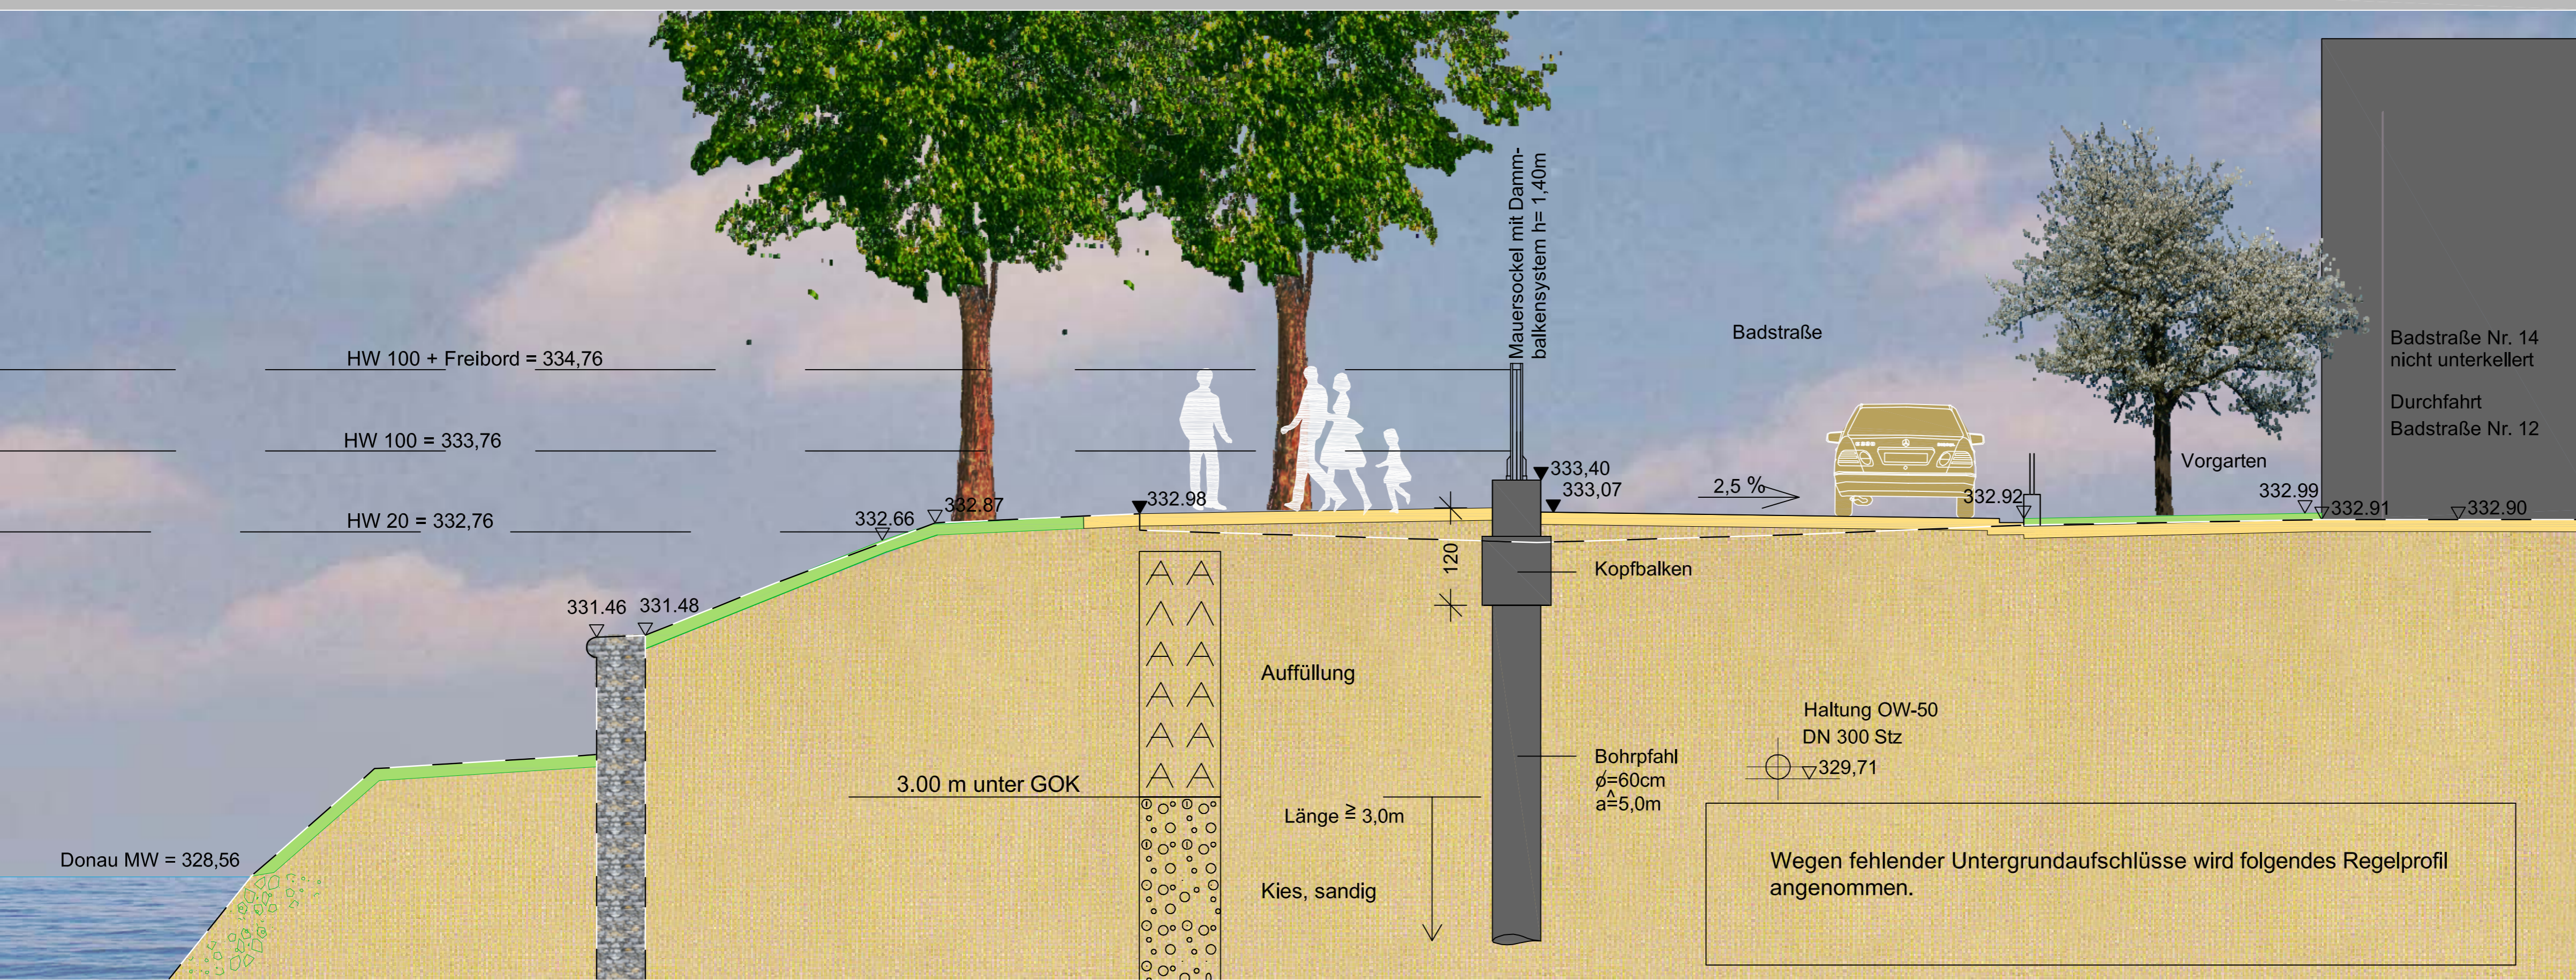

## PLANUNGSGRUPPE

STUDIO DI ARCHITETTURA V. M. LAMPUGNANI  
 GOLDBRUNNER + GRAD INGENIEURPLANUNGEN  
 geooffice herrle UMWELTPLANUNGEN  
 WERKGEMEINSCHAFT FREIRAUM G. AUFMKOLK  
 BÜRO W. WEINZIERS LANDSCHAFTSARCHITEKTEN