

ANSICHT M 1:200



HWS R OPT

HOCHWASSERSCHUTZBURG

LAGEPLAN M 1:200




FA 39

BADSTRASSE WEST

(SPOT 10)

SCHNITT M 1:50

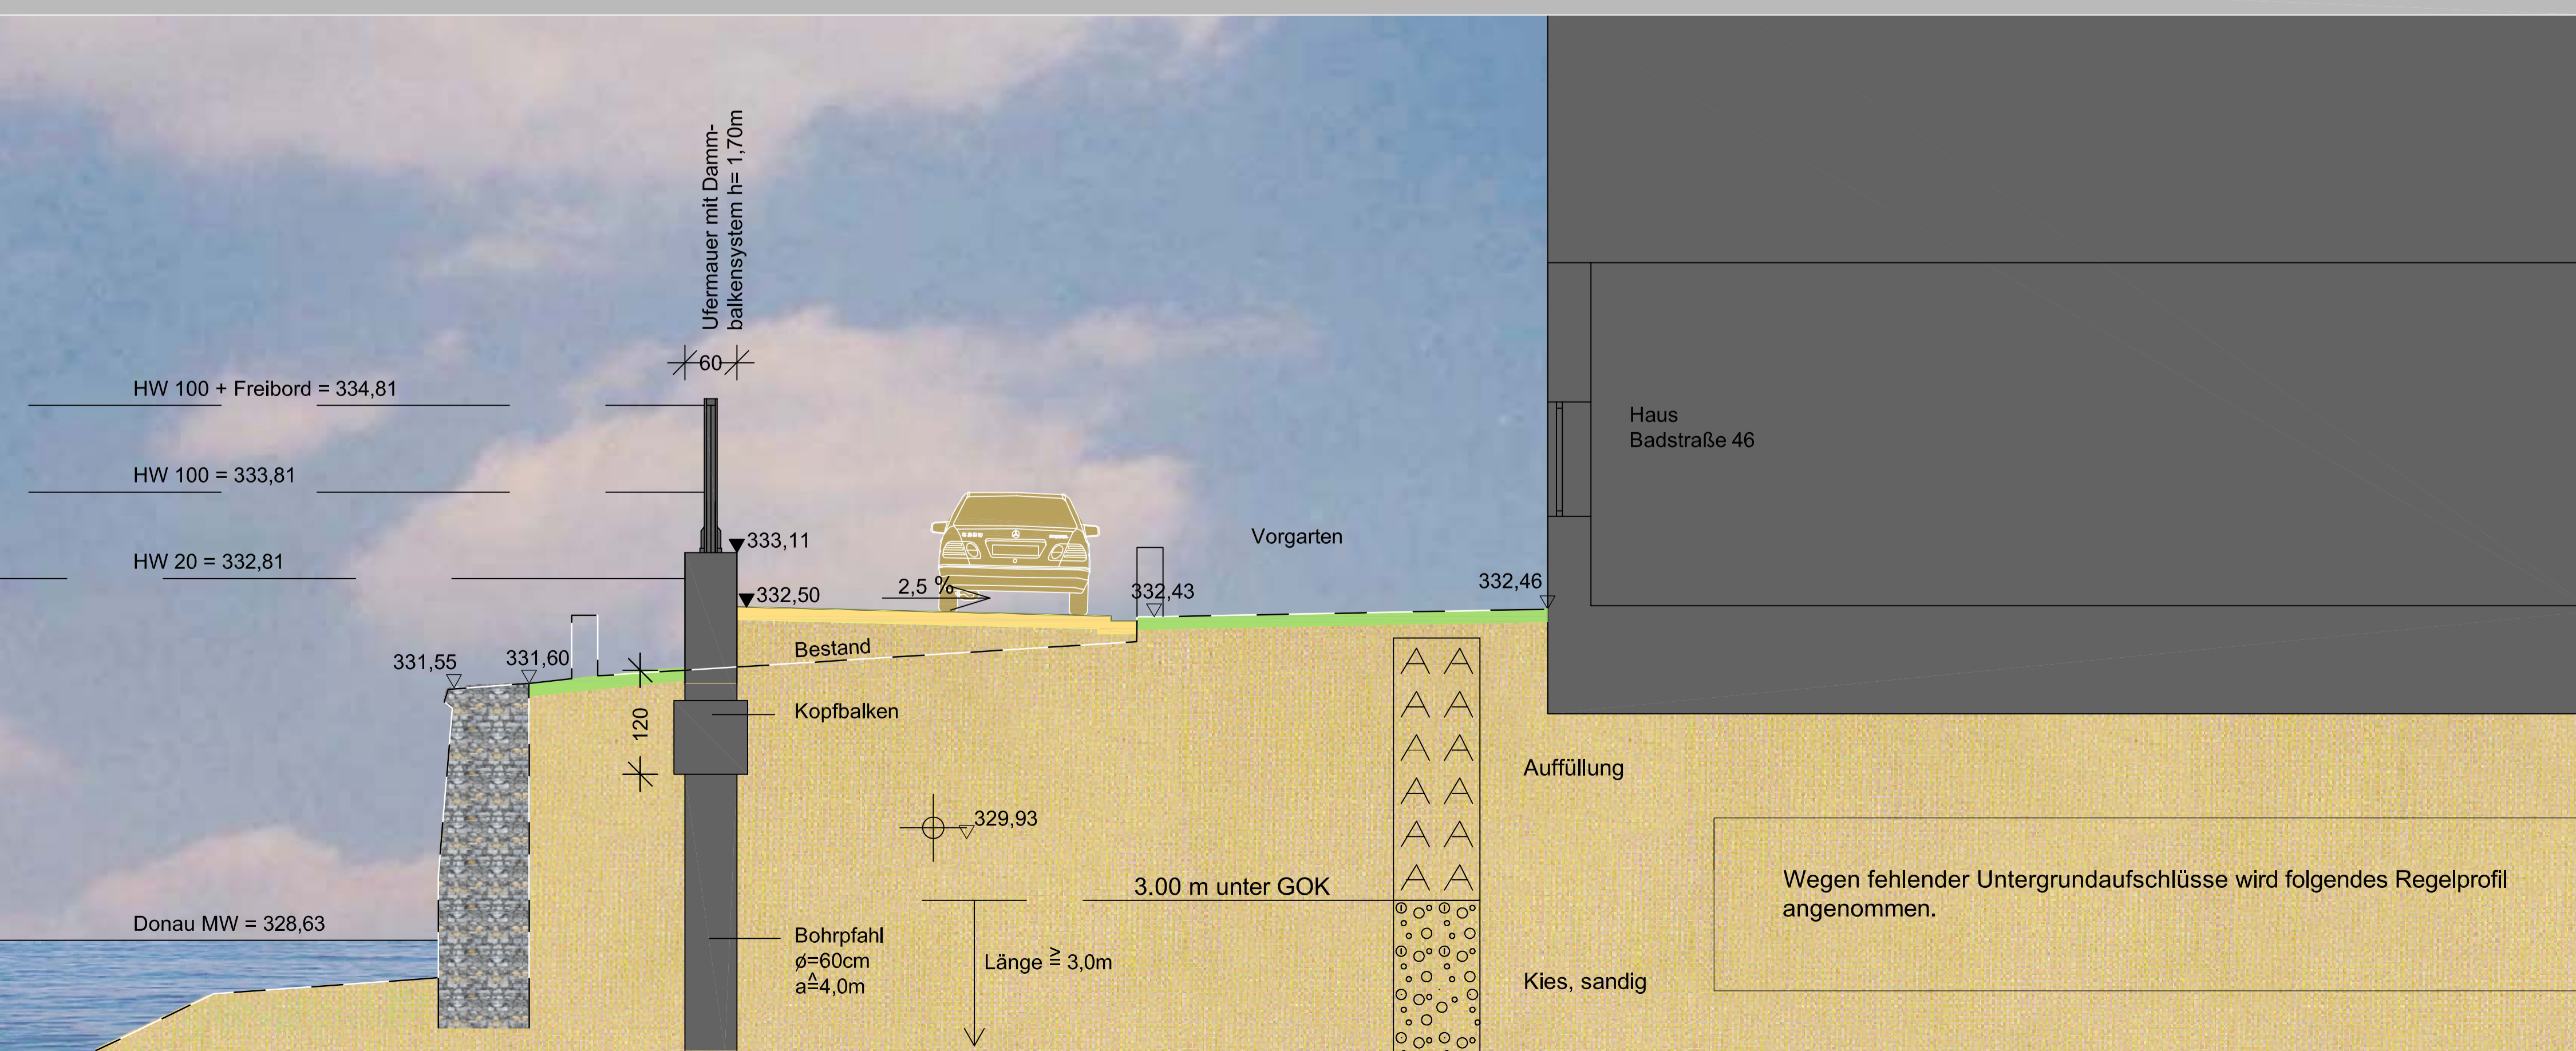

PLANUNGSGRUPPE

STUDIO DI ARCHITETTURA V. M. LAMPUGNANI
 GOLDBRUNNER + GRAD INGENIEURPLANUNGEN
 geooffice herrle UMWELTPLANUNGEN
 WERKGEMEINSCHAFT FREIRAUM G. AUFMKOLK
 BÜRO W. WEINZIERL LANDSCHAFTSARCHITEKTEN