LEGENDE

- Hochwasserschutzmauer
- mobiler Hochwasserschutz
- Spundwand
- Bohrpfahlwand
- Oberflächenabdichtung
- best. Gebäude
- best. Deckschichtunterkante
- best. Basis des quartären Grundwasserleiters

Längsschnitt Innendichtung

Überhöhung = 10.0

NN+320.00m

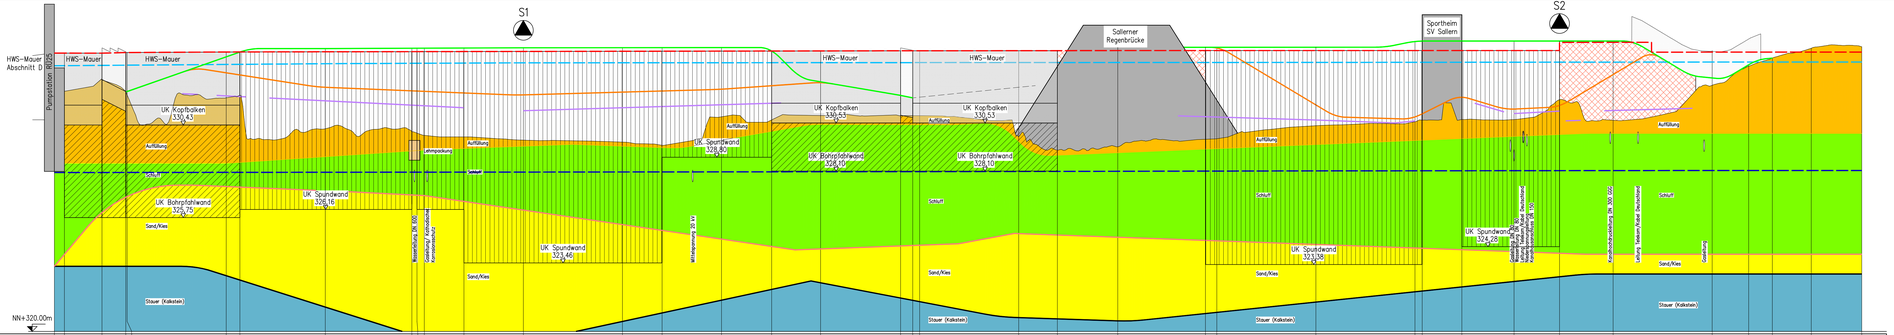

| Station | m | | |