


# Längsschnitt HWS-Mauer Bauanfang M=1:100

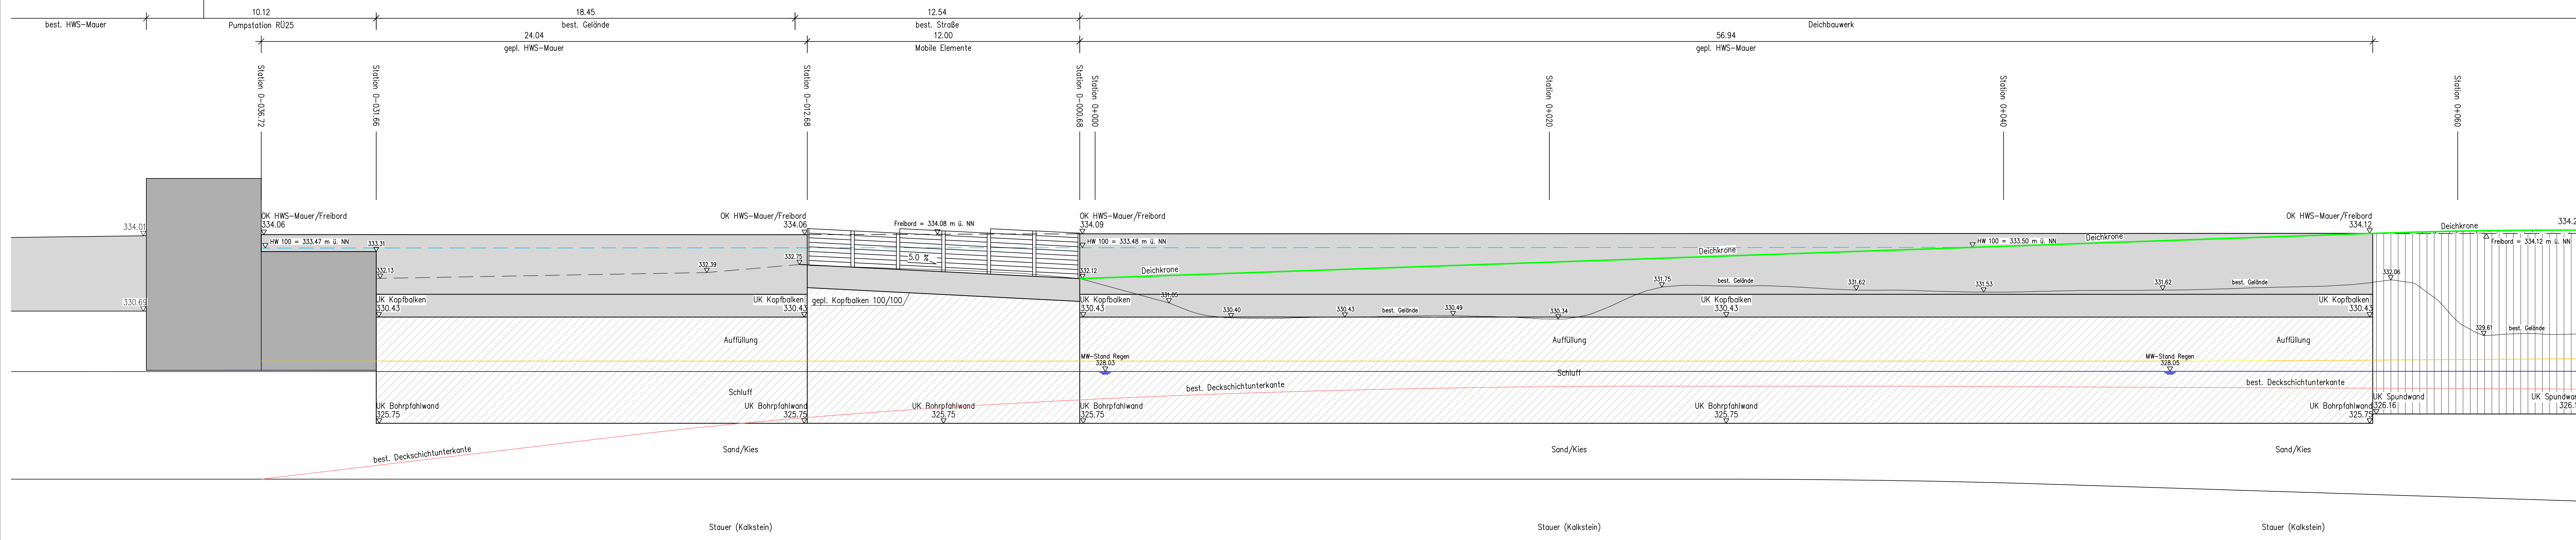

STADT REGENSBURG

**GOLDBRUNNER**  
Ingenieure GmbH | Büro für Wasserwirtschaft | Ingenieur- und Straßenbau

Auf der Schanz 30  
85040 Ingolstadt  
Telefon: (0841) 14 26 30 3-0  
Telefax: (0841) 14 26 30 3-9  
ingolstadt@b-goldbrunner.de

Obere Markstraße 5  
85009 Cammerheim  
Telefon: (08456) 3 97 00-0  
Telefax: (08456) 3 97 00 -10  
info@b-goldbrunner.de

Planungsgemeinschaft:

j	Bodenschichten angepasst	02.05.17	Andresen	02.05.17	Goldbrunner
i	Bohrpfahlwand- und Spundwandhöhe angepasst	20.10.16	Andresen	20.10.16	Goldbrunner
h	Mauerhöhen ergänzt	13.06.16	Andresen	13.06.16	Goldbrunner
g	Deichhinterweg ergänzt	17.02.16	Andresen	17.02.16	Goldbrunner
f	MW-Stand ergänzt	29.10.14	Andresen	29.10.14	Goldbrunner
e	Angaben gem Protokoll vom 07.10 eingearbeitet	21.02.14	Andresen	21.02.14	Goldbrunner
d	Bautentwurf: Plandetailierung	02.10.13	Andresen	02.10.13	Goldbrunner
c	Angaben gem Protokoll vom 07.02 eingearbeitet	05.07.13	Andresen	05.07.13	Goldbrunner
b	Deichkronenweg aktualisiert	17.12.12	Andresen	18.12.12	Goldbrunner
a	Längsschnitt aktualisiert	05.11.12	Andresen	05.11.12	Goldbrunner
Index	Bemerkung	geänd. orn	Name	gepr. orn	Name

Vorhaben: **Hochwasserschutz Regensburg  
Abschnitt E  
Bautentwurf**

Vorhabensträger: **Freistaat Bayern**

Landkreis: **Regensburg**

Stadt: **Regensburg**

Vorhabenskennzeichen (BAYIFS): **G113620001012**

Maßstab: **1:100**

entw. 31.08.2012 Sc  
gez. 31.08.2012 An  
gepr. 31.08.2012 Go

Planungsgruppe Hochwasserschutz Regensburg

02.05.2017 Goldbrunner Ingenieure GmbH  
Datum Unterschrift Entwurfsverfasser

Wasserwirtschaftsamt Regensburg  
Datum Unterschrift Vorhabensträger

Blattgröße: (1.350 m x 0.297 m = 0.401 m<sup>2</sup>)