



ANSICHT M 1:200

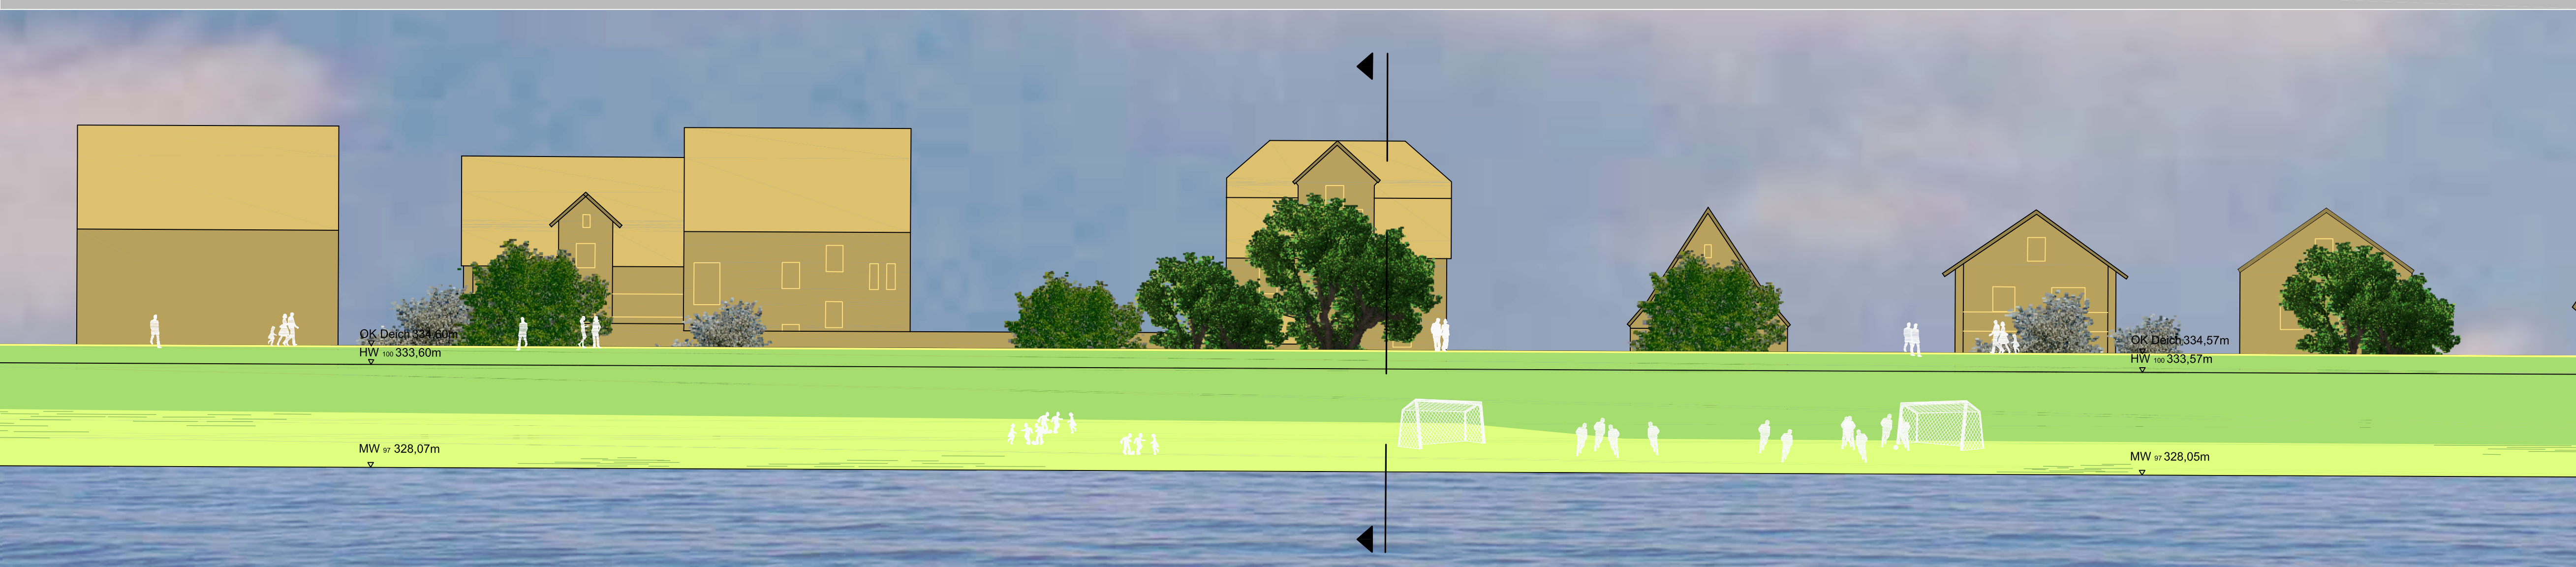

LAGEPLAN M 1:200



SCHNITT M 1:50

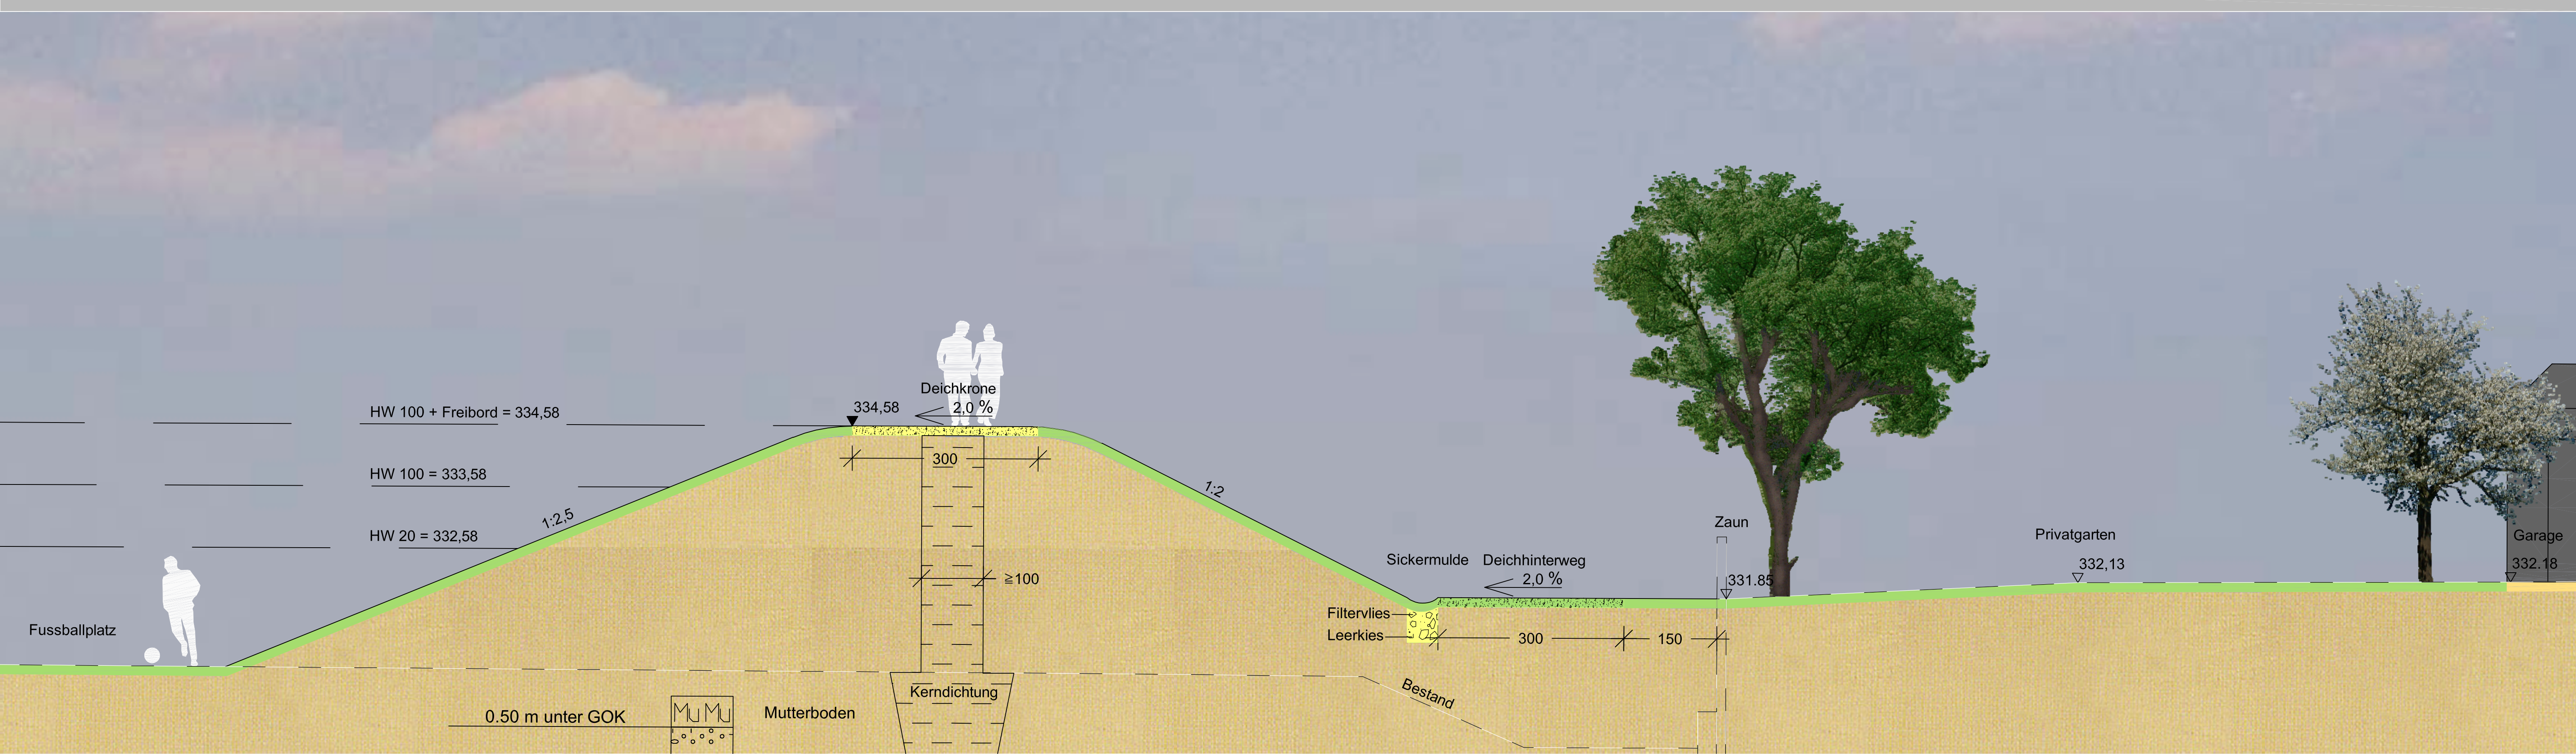

HWS R OPT

HOCHWASSERSCHUTZBURG

FA 21

SALLERN/
SPORTPLÄTZE
(SPOT 07)

PLANUNGSGRUPPE

STUDIO DI ARCHITETTURA V. M. LAMPUGNANI
 GOLDBRUNNER + GRAD INGENIEURPLANUNGEN
 geooffice herrle UMWELTPLANUNGEN
 WERKGEMEINSCHAFT FREIRAUM G. AUFMKOLK
 BÜRO W. WEINZIERL LANDSCHAFTSARCHITEKTEN