



ANSICHT M 1:200



LAGEPLAN M 1:200

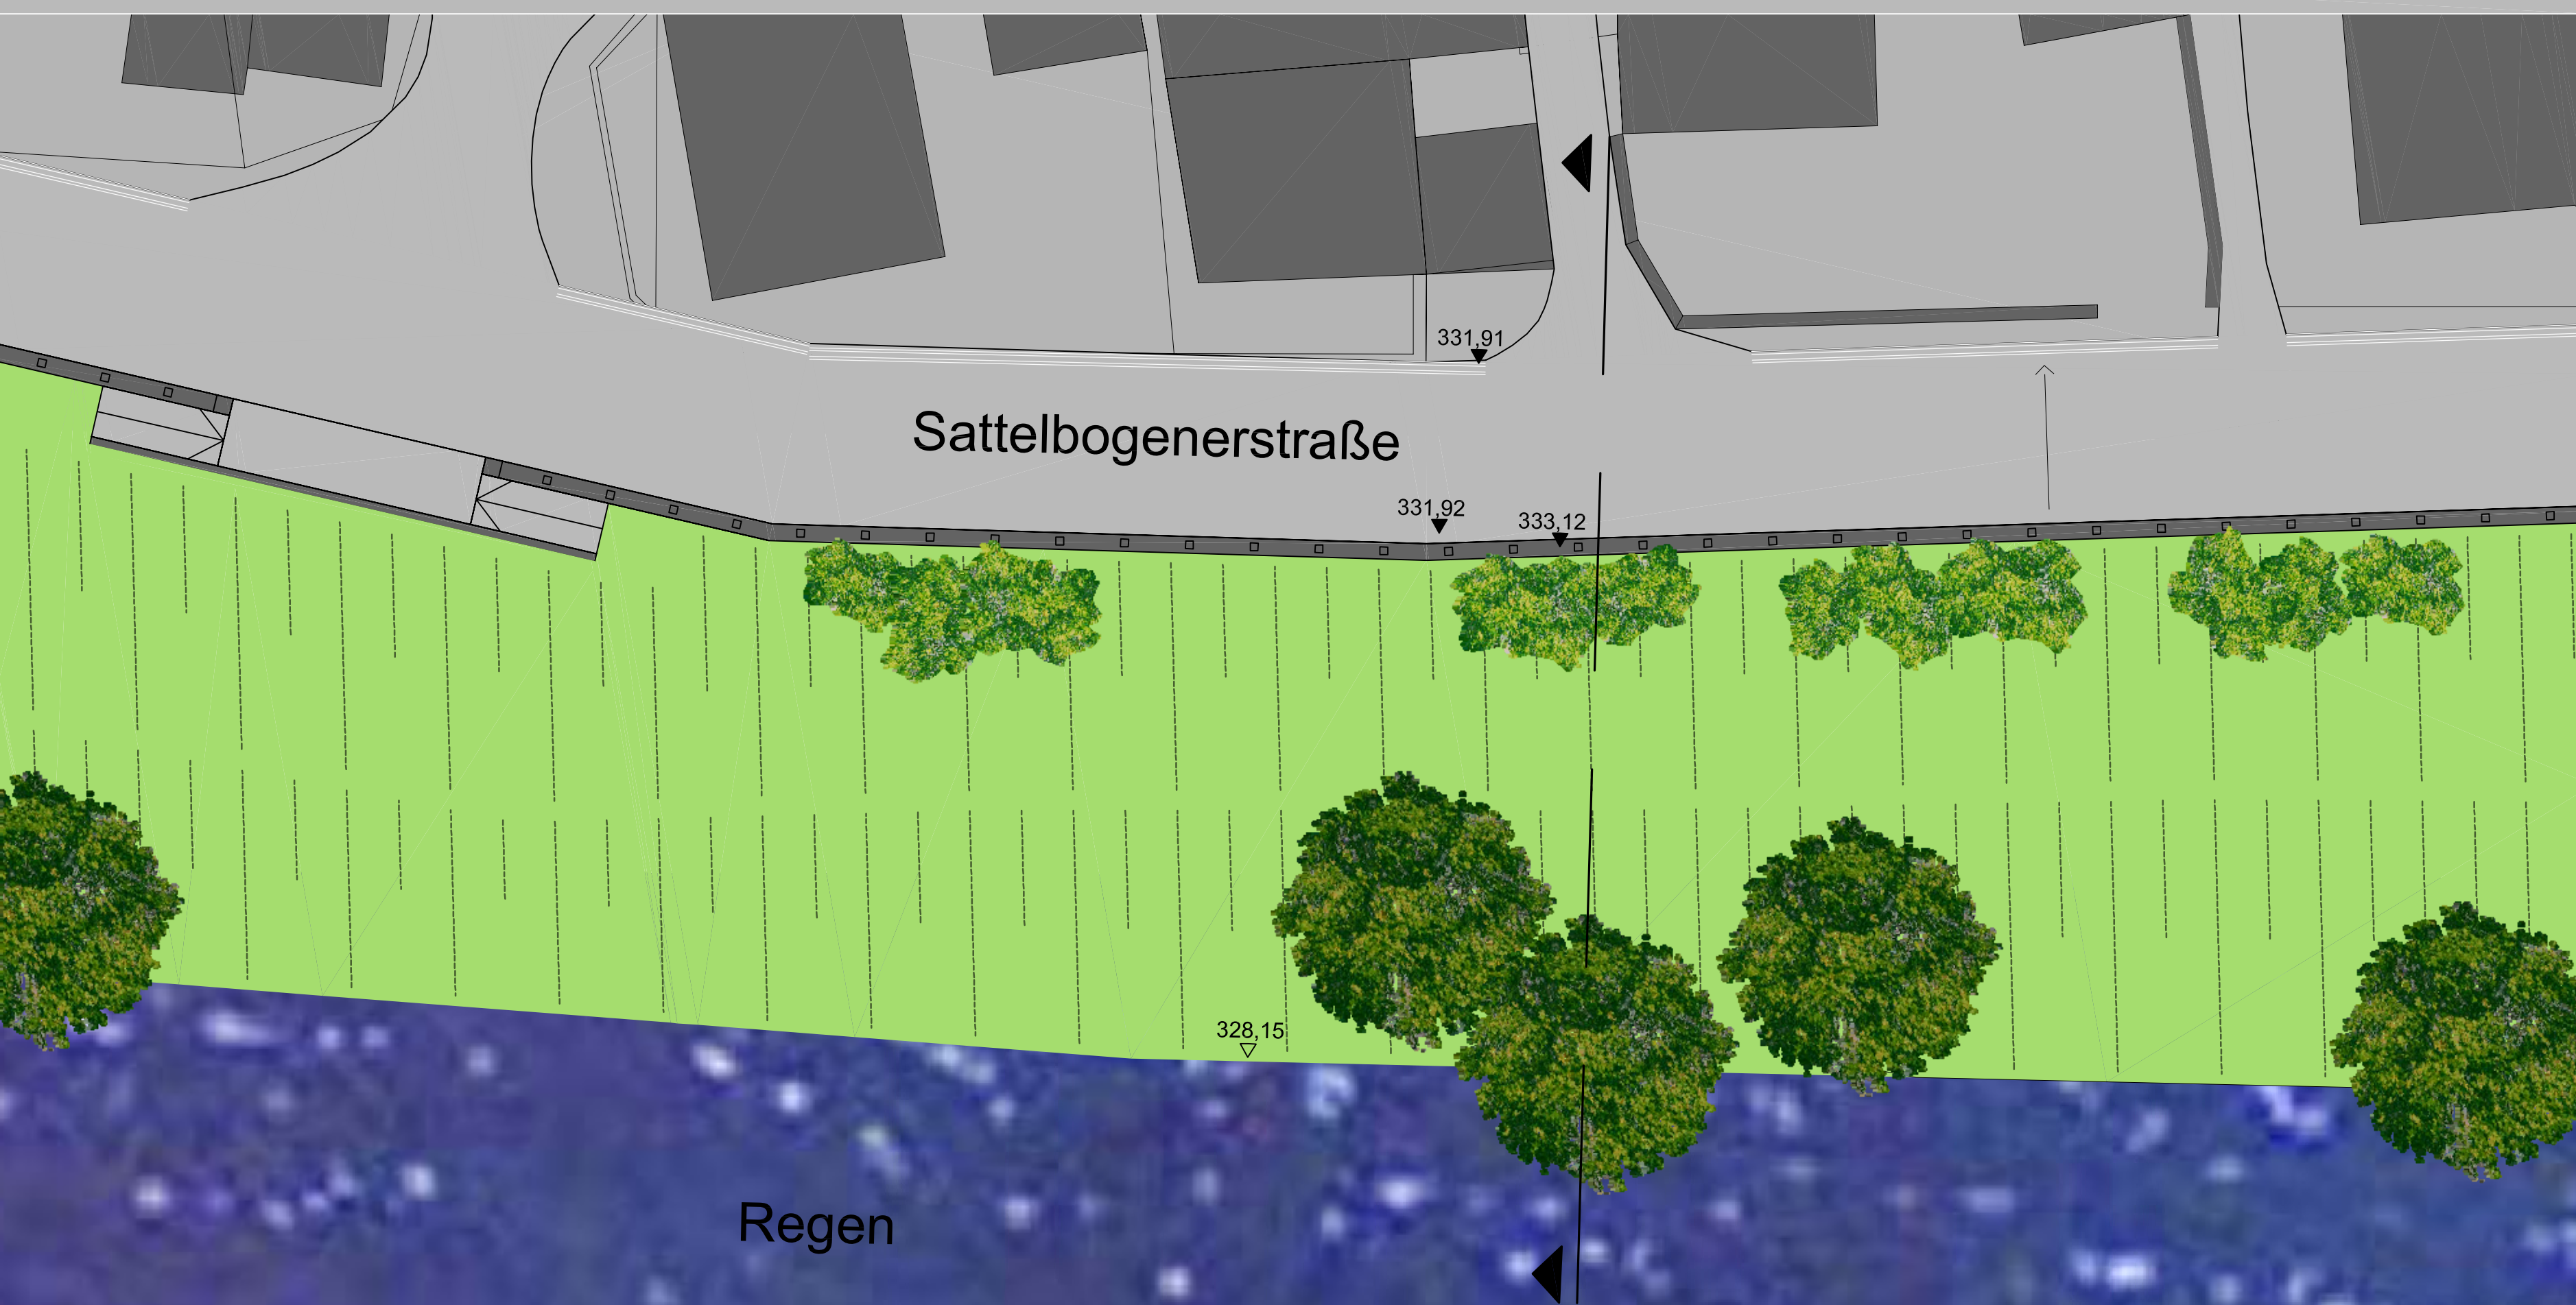

SCHNITT M 1:50

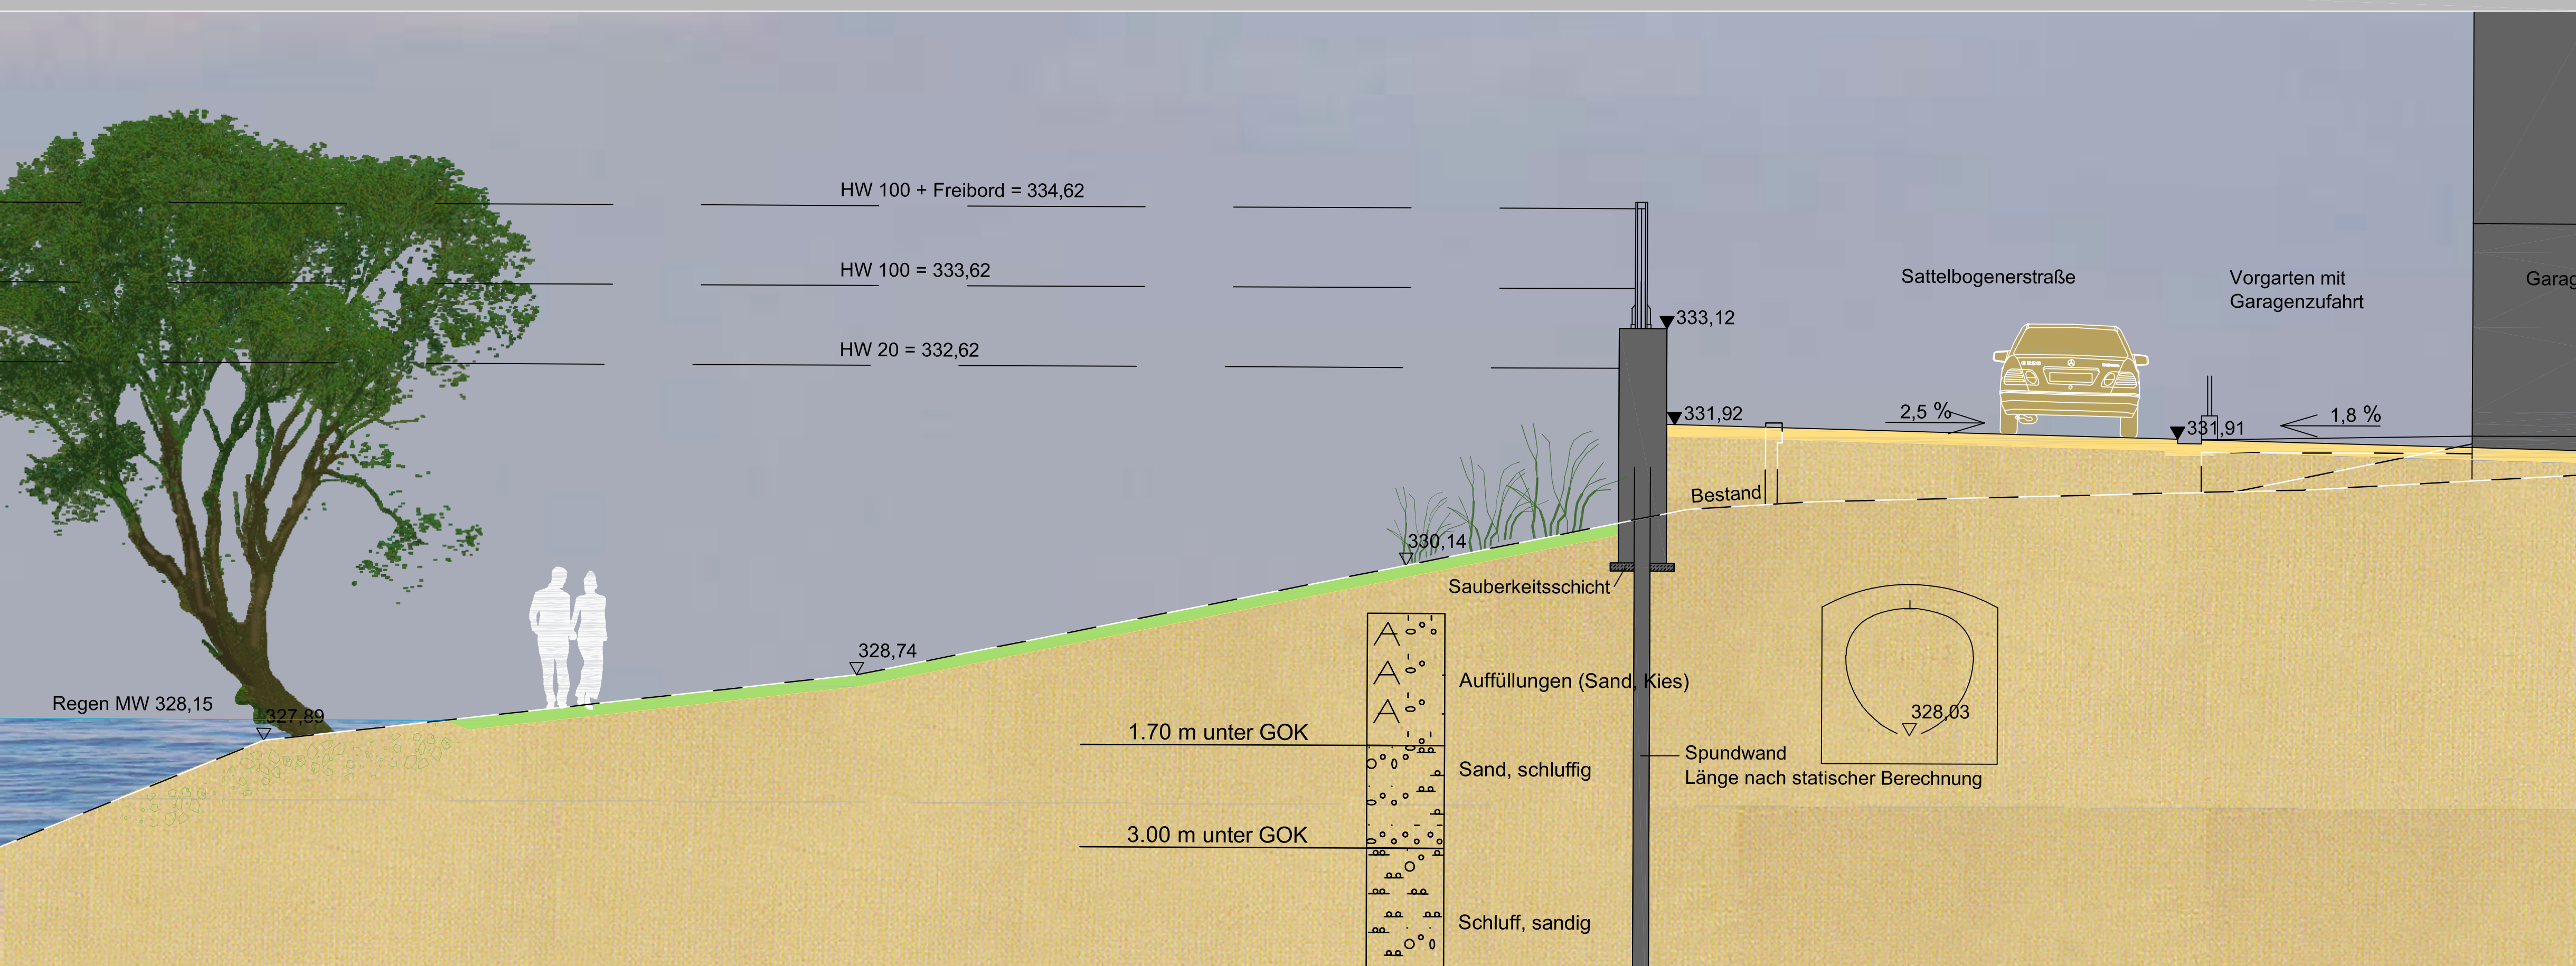

HWS R OPT

# HOCHWASSERSCHUTZ REGENSBURG

## FA 22 SATTELBGENERSTRASSE (SPOT 08)

### PLANUNGSGRUPPE

STUDIO DI ARCHITETTURA V. M. LAMPUGNANI  
 GOLDBRUNNER + GRAD INGENIEURPLANUNGEN  
 geooffice herrle UMWELTPLANUNGEN  
 WERKGEMEINSCHAFT FREIRAUM G. AUFMKOLK  
 BÜRO W. WEINZIERS LANDSCHAFTSARCHITEKTEN