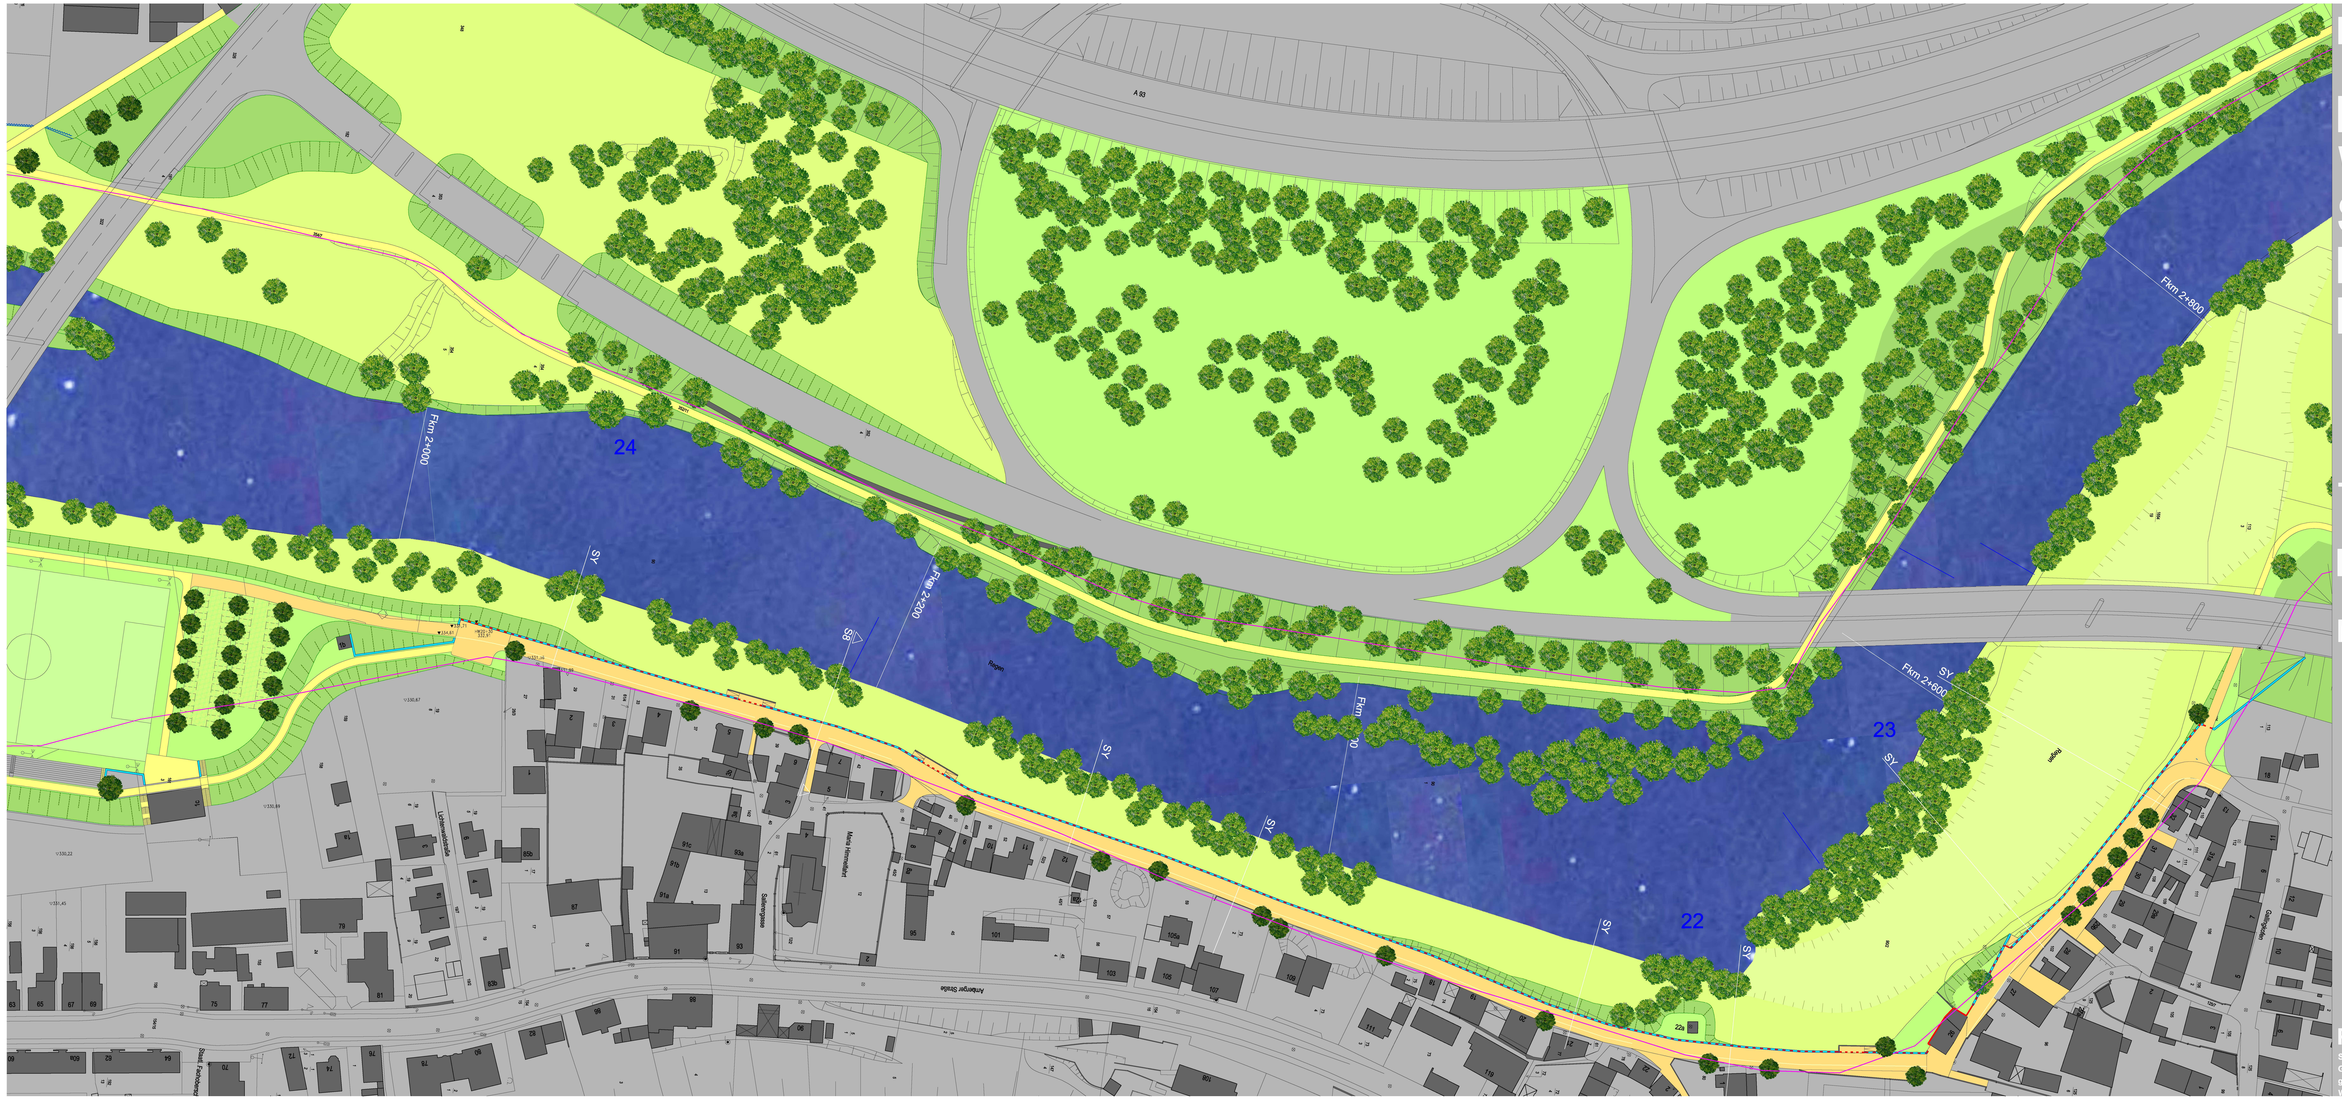

HWS R OPT

HOCH WASSER SCHUTZ REGENS BURG

TEILKONZEPT

REGEN

M 1:500

PLANUNGSGRUPPE

STUDIO DI ARCHITETTURA V. M. LAMPUGNANI
GOLDBRUNNER + GRAD INGENIEURPLANUNGEN
geooffice herrle UMWELTPLANUNGEN
WERKGEMEINSCHAFT FREIRAUM G. AUFMKOLK