


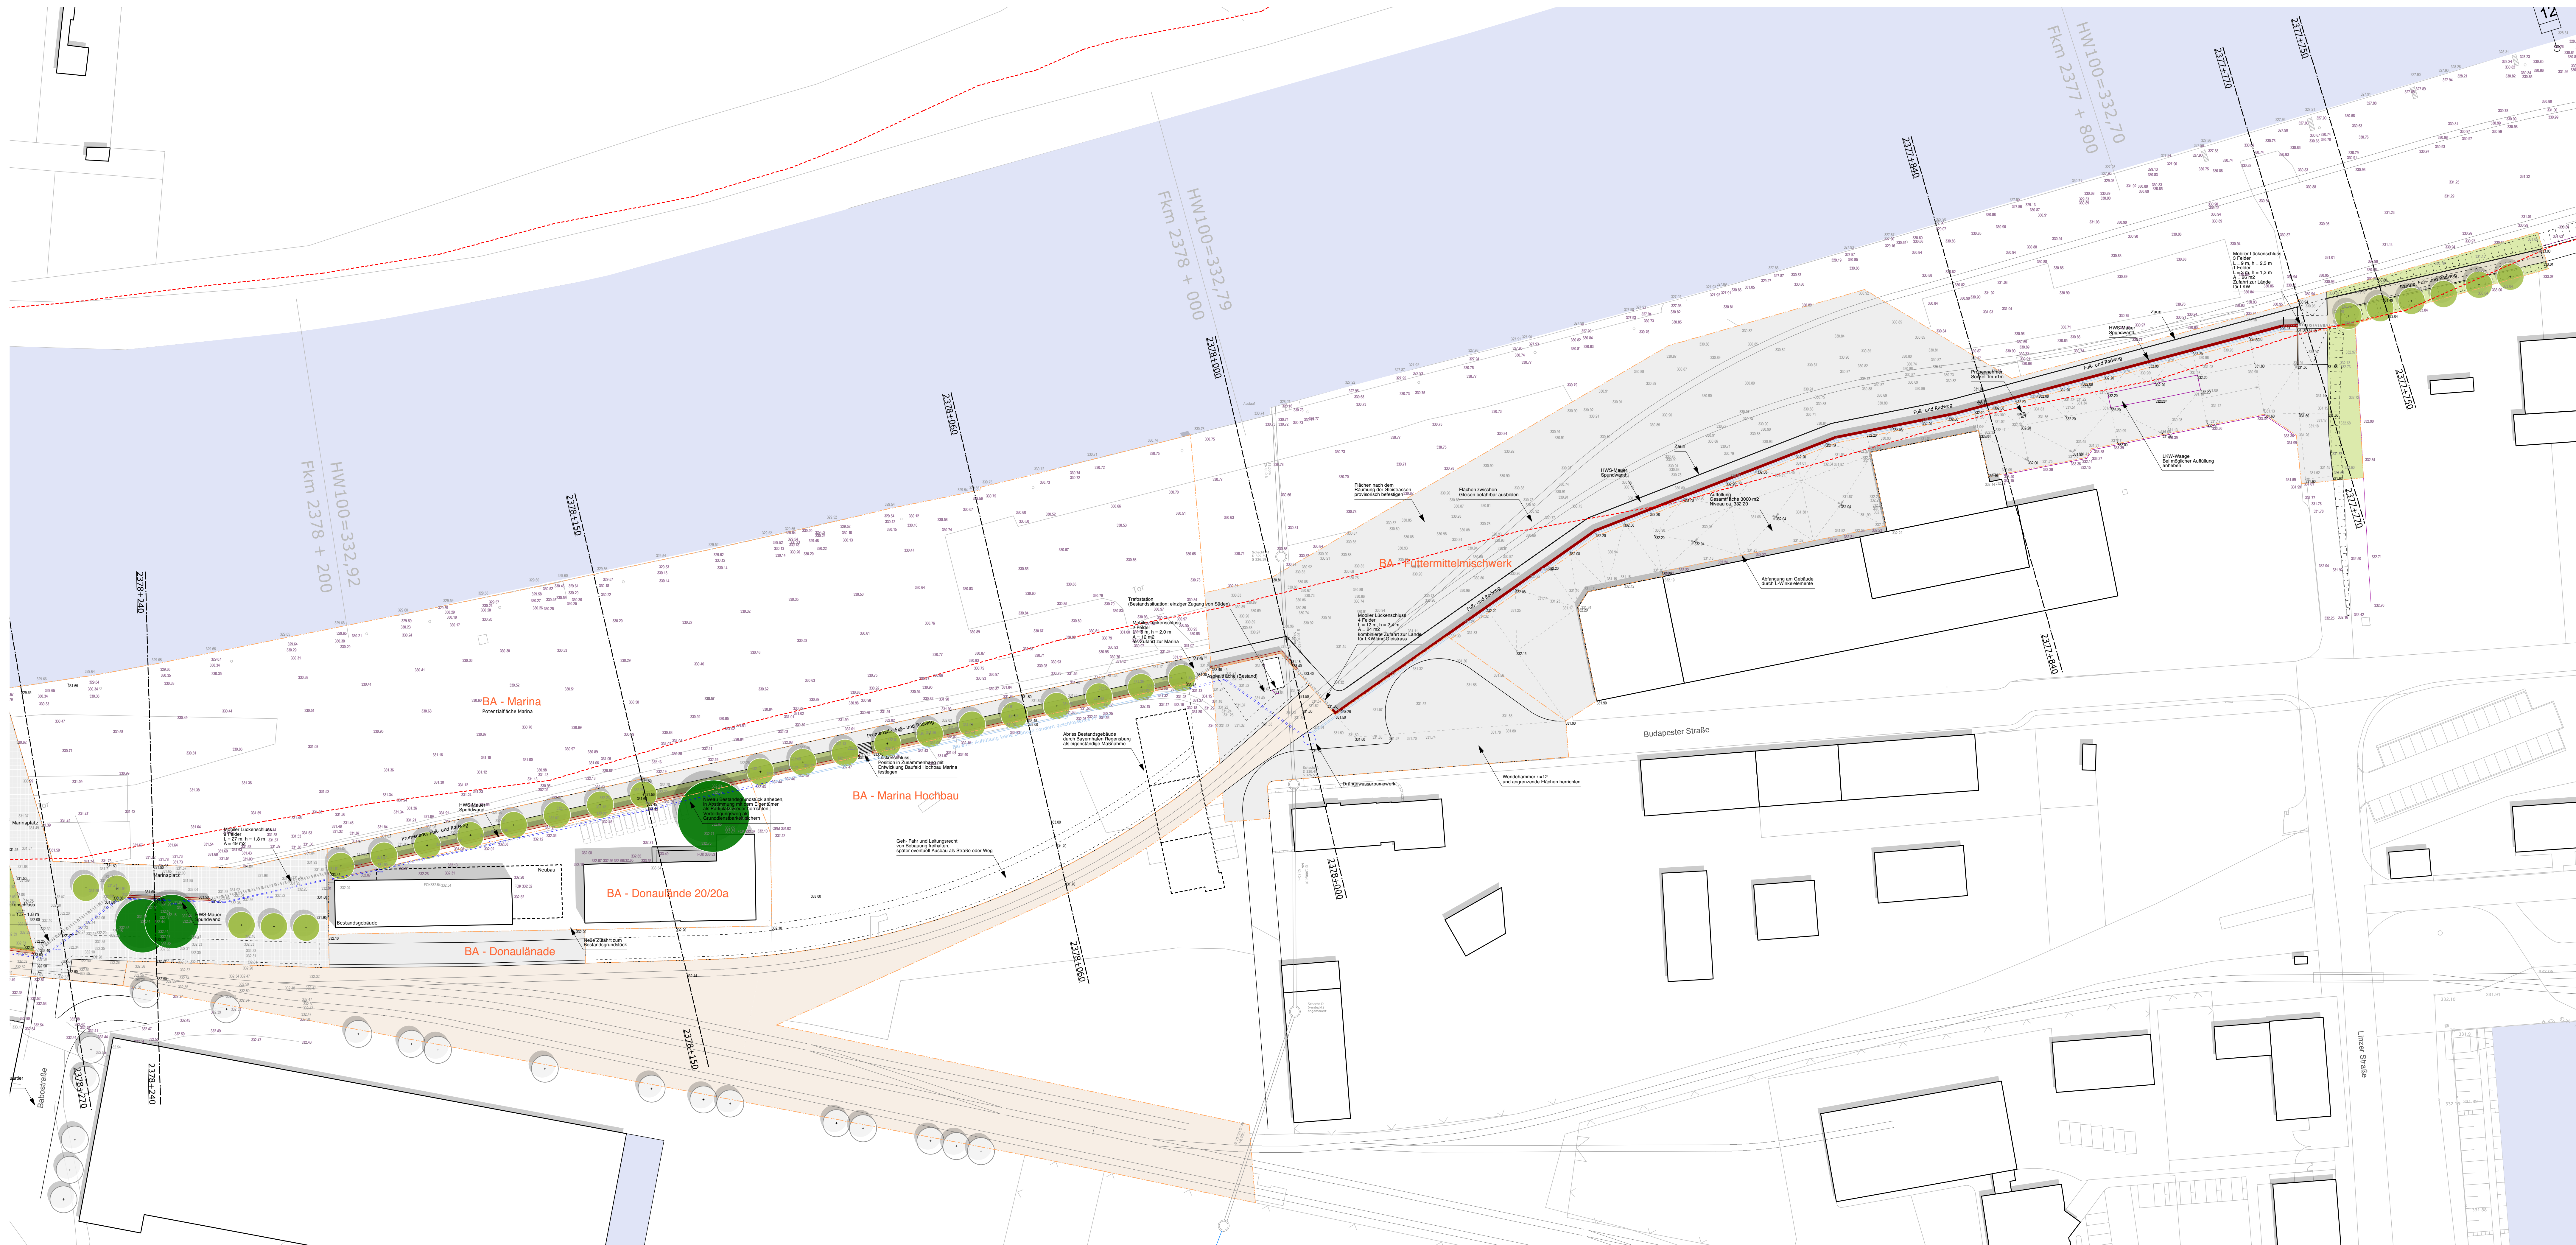

- BEFESTIGTE FLÄCHEN**

 - Gleisbett, Schotter
 - Asphalt
 - Großsteinpflaster
 - großformatiger Betonplattenbelag
 - Wassergebundene Oberfläche

NATUR / LANDSCHAFT

 - Wiese (mehrfach gemäht)
 - Sand/Kieschüttung
- VEGETATION**

 - Bestandsbaum
 - Baum (neu)
 - wichtige Baum(strukturen) außerhalb des Projektgebietes
 - Hecke
 - Kletterpflanze (HWS-Mauer)

HOCHWASSERSCHUTZ

 - Lückenschluss mobile Elemente
 - Hochwasserschutzmauer aus Spundwänden
 - Hochwasserschutzmauer aus Beton

SYSTEMLINIEN

 - "rote Linie" / Grenze abt. unwirksamer Querschnitt im Bestand
 - Projektgrenzen und Bauabschnitte
 - Achse Gleisstrasse neu / bestehend
 - Grenze Überschwemmungsgebiet HQ 100, Quelle: Blauer Plan
 - Geländehöhen (Bestand / Neu)