


333.89 Höhen Bestand  
 331.70 Höhen Planung  
 — Geländeverlauf Bestand  
 — Geländeverlauf Planung

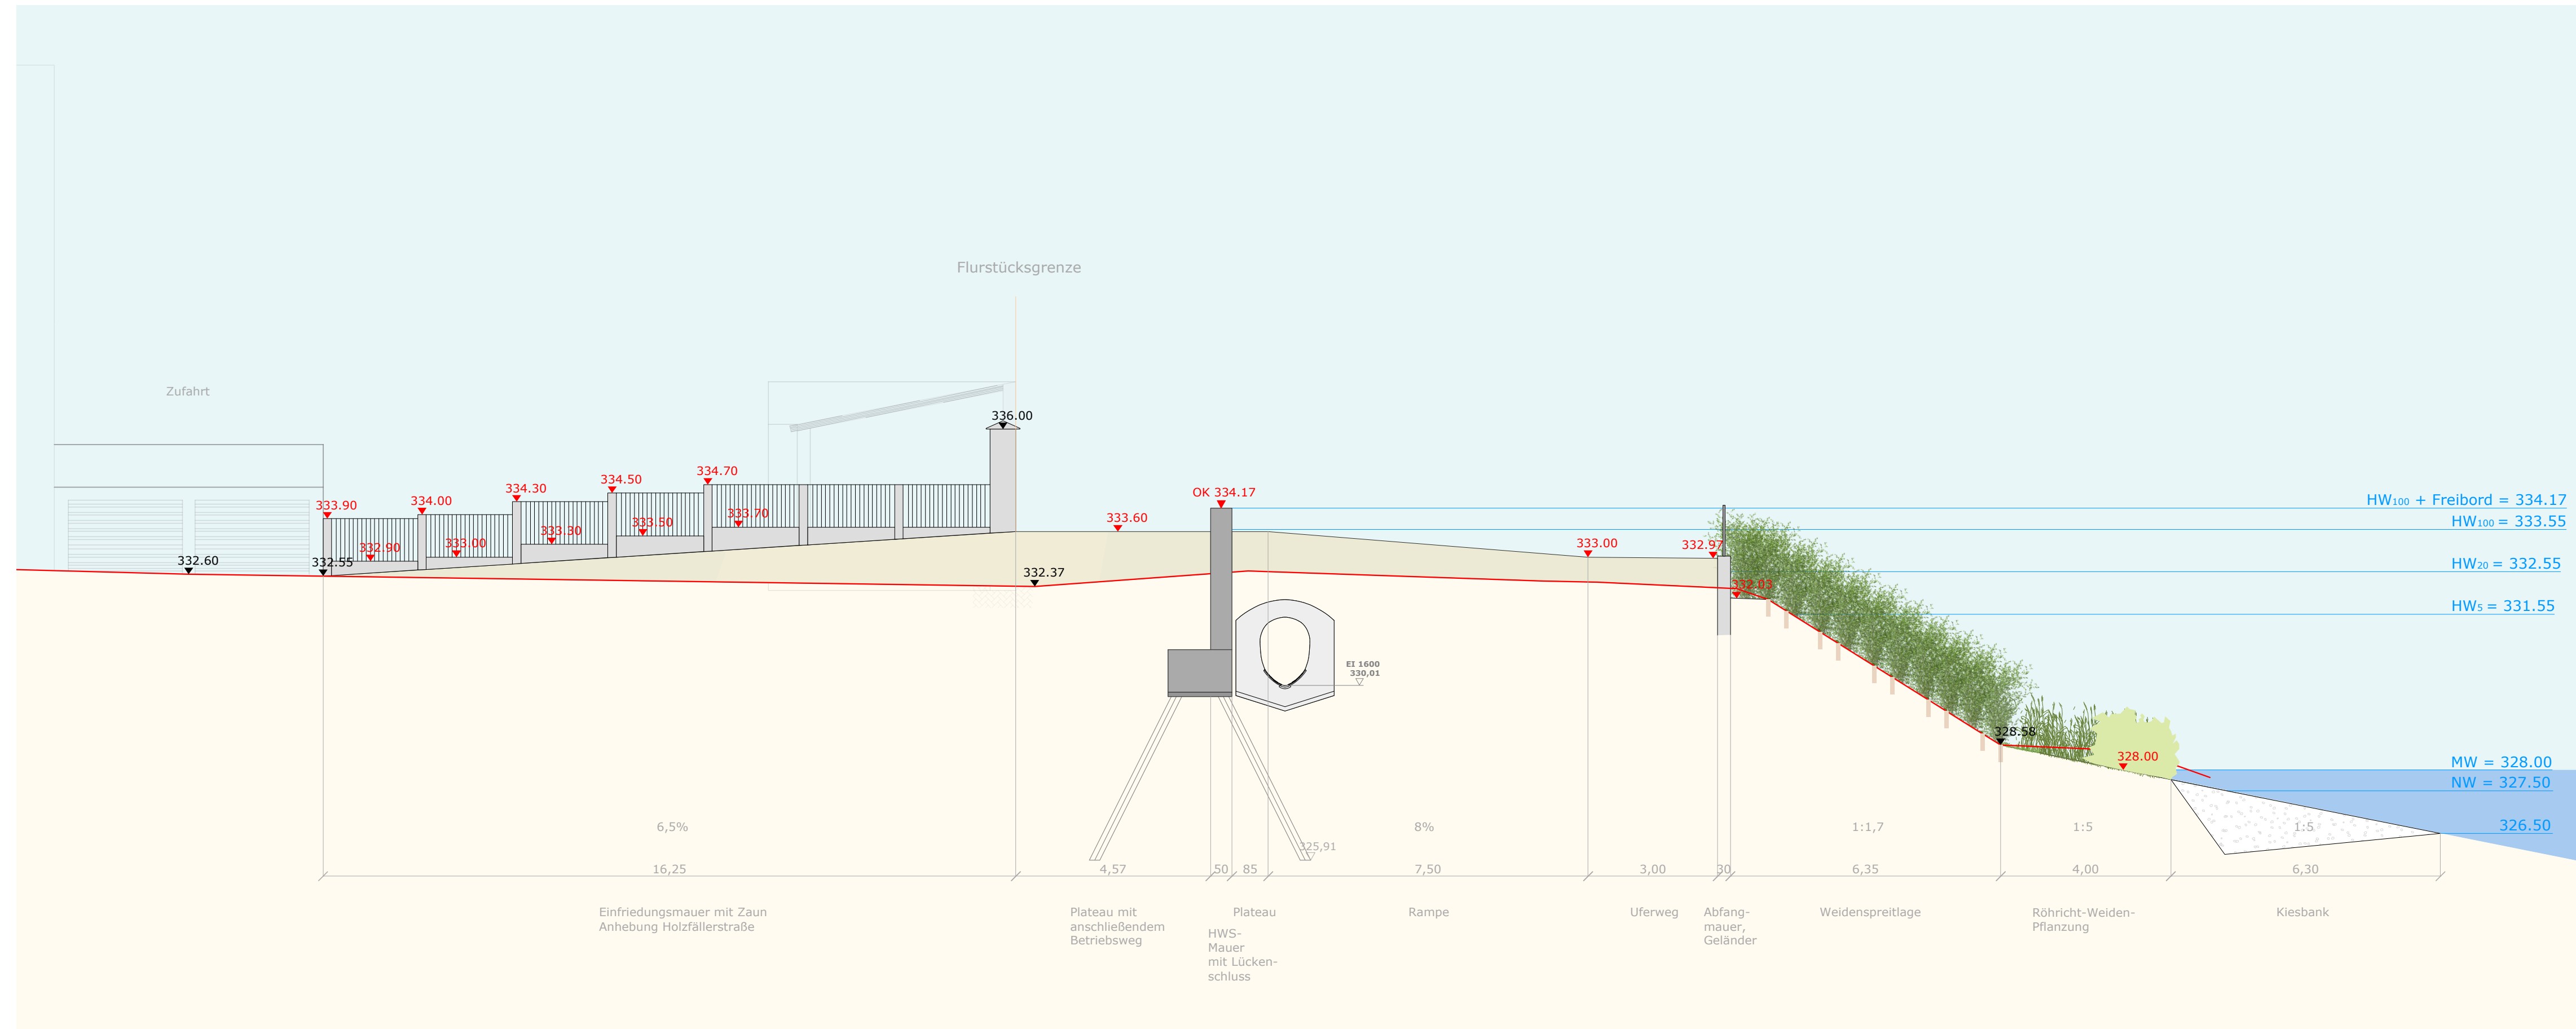

STADT  
REGENSBURG



HWSTeam Regensburg  
 o/b ingenieurbüro obermeyer  
 Helmholtzstraße 17  
 14469 Potsdam  
 Tel: 0331 - 2707043  
 Fax: 0331 - 2707013  
 Mail: info@ing-obermeyer.de

d					
c					
b					
a					

Index	Bemerkung	geänd.	Name	gepr.	Name
Vorhaben: Hochwasserschutz Stadt Regensburg Abschnitt L - Steinweg					LP4
Vorhabensträger: Freistaat Bayern					Plan-Nr.: 510
Landkreis: Regensburg					Schutzvermerk/ Dateiname:
Stadt: Regensburg					
Vorhabenkennzeichen (BaylFS): G113620001011					
Maßstab:	1 : 100		entw.		
	Schnitt 1+420		gez.		
			gepr.		

Entwurfsverfasser: HWSTeam Regensburg			
Datum: 28.11.2014		Datum:	Vorhabensträger