


333.89 Höhen Bestand  
 331.70 Höhen Planung  
 — Geländeverlauf Bestand  
 — Geländeverlauf Planung

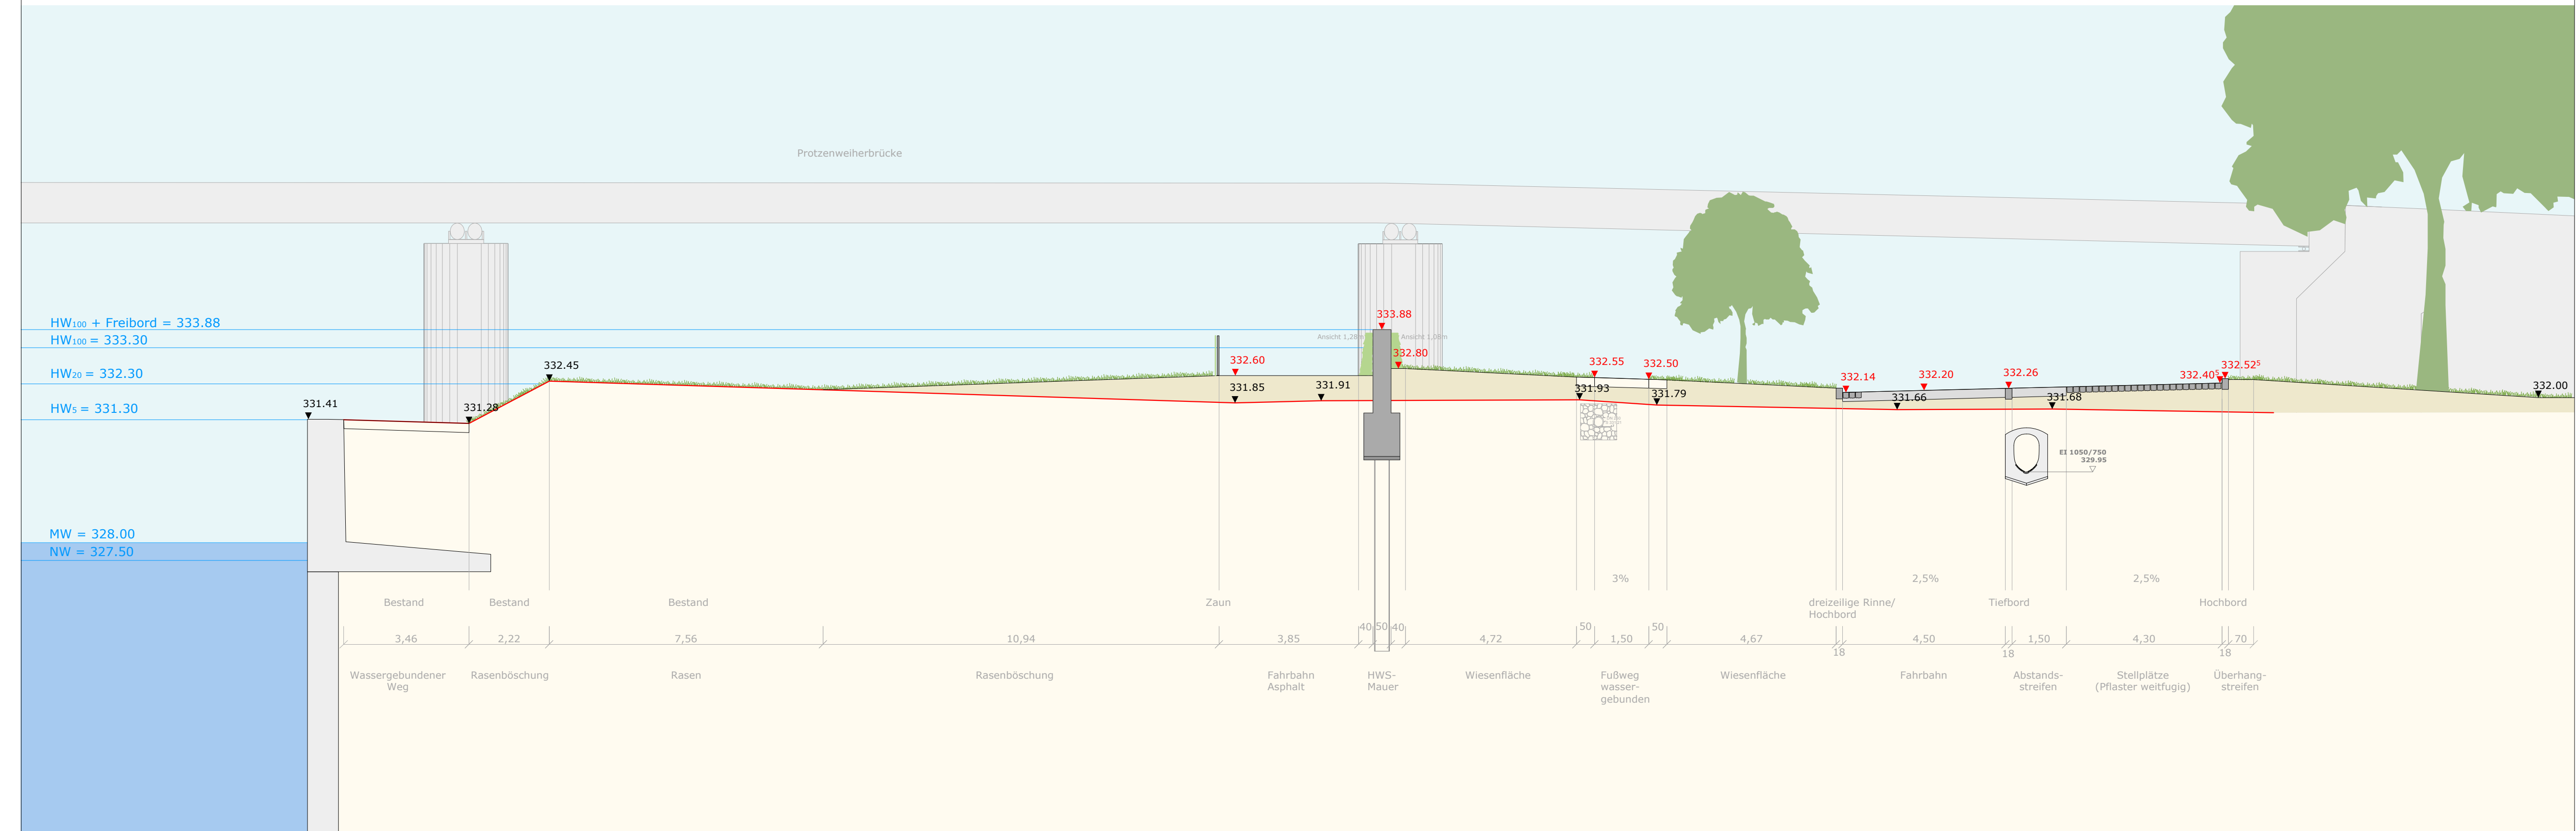

STADT  
REGENSBURG

HWSTeam Regensburg  
c/o ingenieurbüro obermeyer  
Helmholtzstraße 17  
14469 Potsdam

Tel: 0331 - 2707043  
Fax: 0331 - 2707013  
Mail: info@ing-obermeyer.de

d					
c					
b					
a					
Index	Bemerkung	geänd.	Name	gepr.	Name
Vorhaben:	Hochwasserschutz Stadt Regensburg Abschnitt L - Steinweg				LP4
Vorhabensträger:	Freistaat Bayern				Plan-Nr.: 502
Landkreis:	Regensburg				Schutzvermerk/ Dateiname:
Vorhabenkennzeichen (BayIFS):	G113620001011				
Maßstab:	1 : 100				entw.       gez.       gepr.
Entwurfsverfasser:	HWSTeam Regensburg				

28.11.2014 Datum: Entwurfsverfasser: *Ludwig G*

Datum: Vorhabensträger: