


Zeichnungsrahmen erzeugt mit DZRS (c) 2012

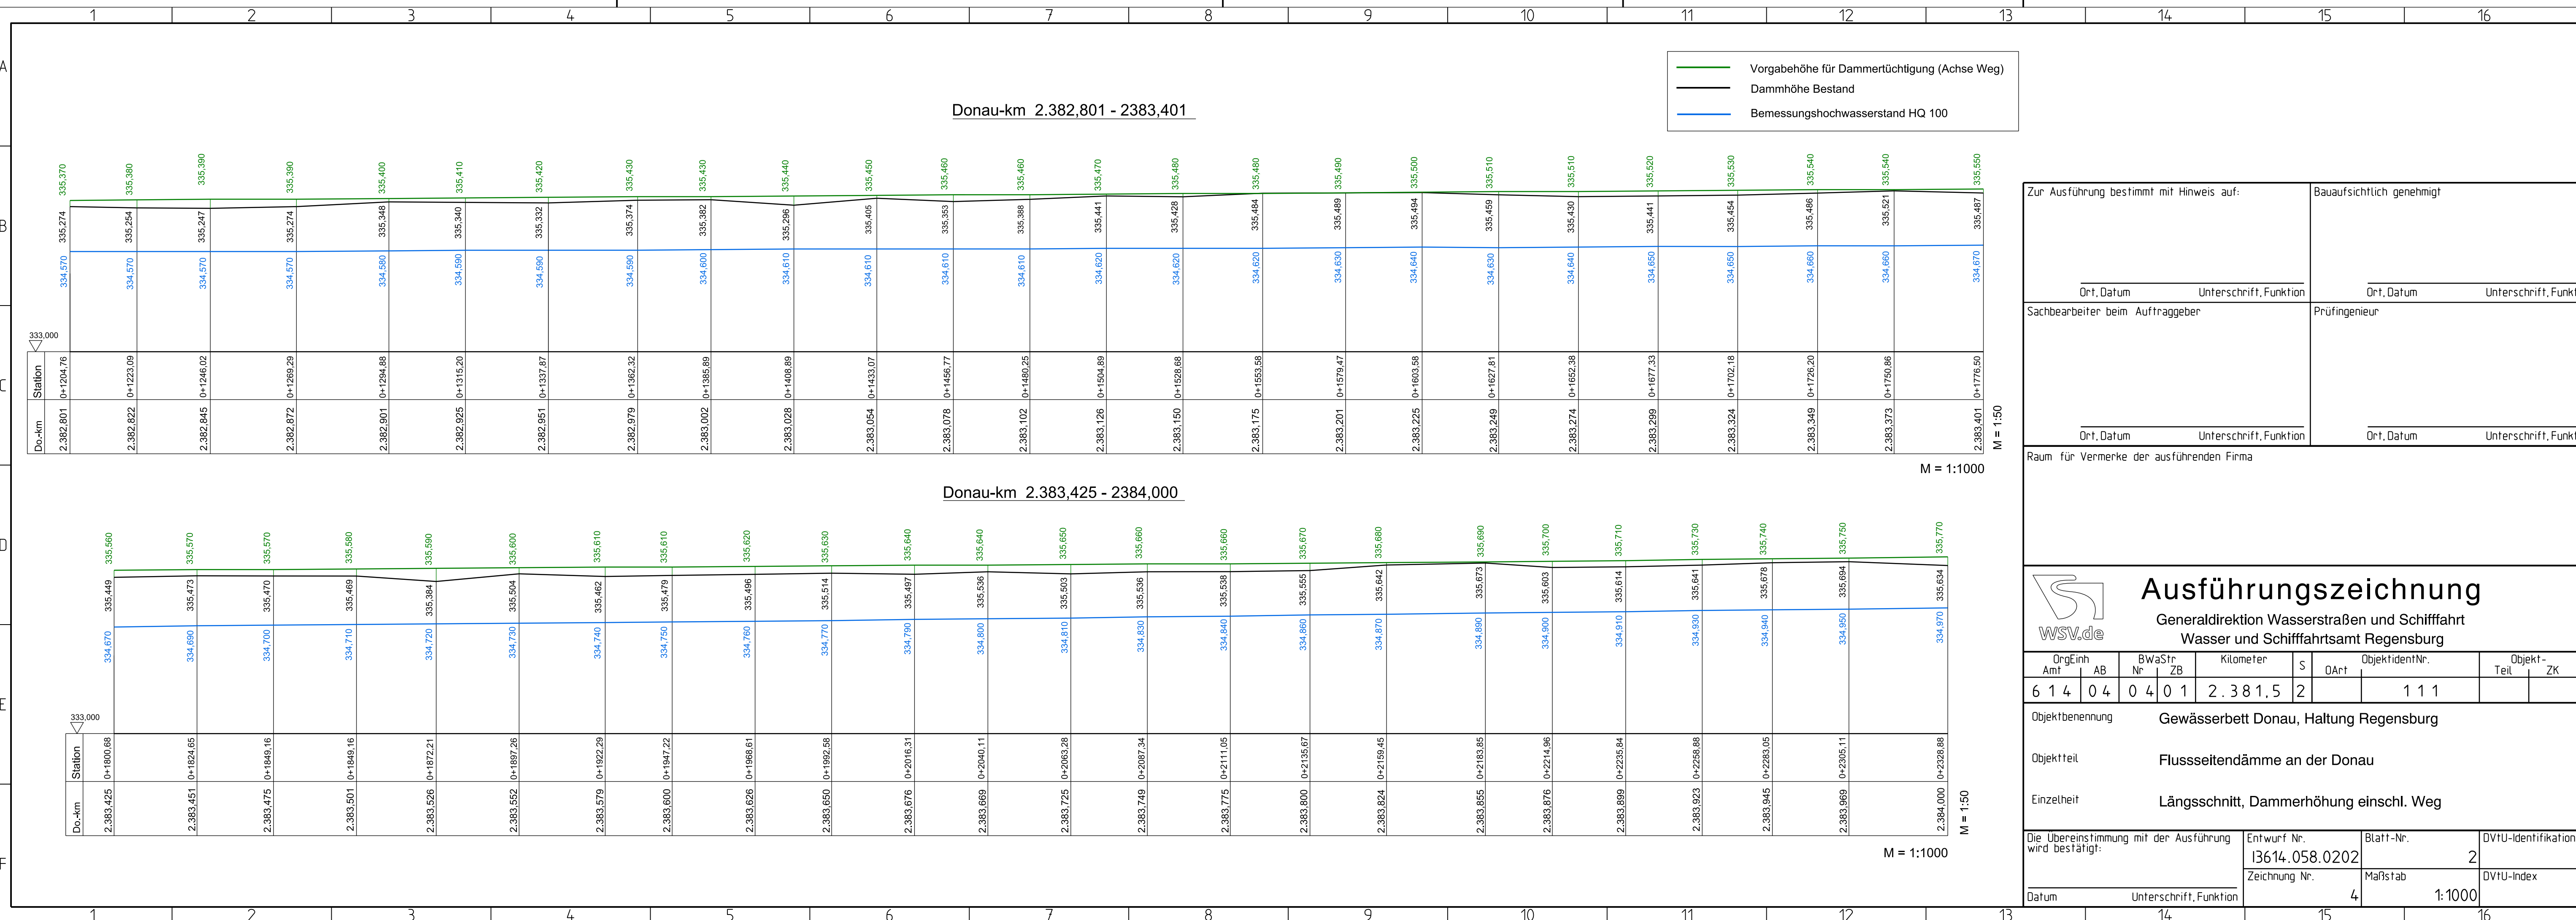

Zur Ausführung bestimmt mit Hinweis auf:		Bauaufsichtlich genehmigt	
Ort, Datum	Unterschrift, Funktion	Ort, Datum	Unterschrift, Funktion
Sachbearbeiter beim Auftraggeber		Prüfingenieur	
Ort, Datum	Unterschrift, Funktion	Ort, Datum	Unterschrift, Funktion

Raum für Vermerke der ausführenden Firma

Ausführungszeichnung

Generaldirektion Wasserstraßen und Schifffahrt
Wasser und Schifffahrtsamt Regensburg

OrgEinh Amt	AB	BwaStr Nr	ZB	Kilometer	S	OArt	ObjektidentNr.	Objekt- Teil	ZK	OB
6 1 4	0 4	0 4	0 1	2 . 3 8 1 . 5	2		1 1 1			

Objektbenennung: Gewässerbett Donau, Haltung Regensburg

Objektteil: Flusseitendämme an der Donau

Einzelheit: Längsschnitt, Dammerhöhung einschl. Weg

Die Übereinstimmung mit der Ausführung wird bestätigt:	Entwurf Nr. 13614.058.0202	Blatt-Nr. 2	DVfU-Identifikation
	Zeichnung Nr.	Maßstab 4 1:1000	DVfU-Index
Datum	Unterschrift, Funktion		